城维计划—景区摆花经费项目

施工图设计文件

绿化工程

广州市园林生态规划设计院有限公司

GUANGZHOU MUNICIPAL LANDSCAPE ECOLOGY PLANNING & DESIGN INSTITUTE CO.,LTD

资质编号：A244070910　风景园林工程设计专项甲级

资质编号：A444010226 建筑行业建筑工程丙级、市政行业排水工程丙级、市政行业道路工程丙级

2022年11月

总图 绿化 | 建筑 园建 | 结构 其他 | 电气 给排水

图纸目录

序号	图号	图纸内容	图幅	备注
1	ML-00	图纸目录	A3	
2	SM-00	设计说明	A3	
3	MM-CJ	2023年春节摆花苗木表	A3	
4	CJ-01	2023年春节正门广场摆花平面图	A3	
5	CJ-02	2023年春节游客中心摆花平面图	A3	
6	CJ-03	2023年春节办公室前广场摆花平面图	A3	
7	CJ-04	2023年春节云溪亭摆花平面图	A3	
8	CJ-05	2023年春节正门广场摆花尺寸平面图	A3	
9	CJ-06	2023年春节游客中心摆花尺寸平面图	A3	
10	CJ-07	2023年春节办公室前广场摆花尺寸平面图	A3	
11	CJ-08	2023年春节云溪亭摆花尺寸平面图	A3	
12	MM-WY	2023年五一摆花苗木表	A3	
13	WY-01	2023年五一正门广场摆花平面图	A3	
14	WY-02	2023年五一游客中心摆花平面图	A3	
15	WY-03	2023年五一办公室前广场摆花平面图	A3	
16	WY-04	2023年五一云溪亭摆花平面图	A3	
17	WY-05	2023年五一正门广场摆花尺寸平面图	A3	
18	WY-06	2023年五一游客中心摆花尺寸平面图	A3	
19	WY-07	2023年五一办公室前广场摆花尺寸平面图	A3	
20	WY-08	2023年五一云溪亭摆花尺寸平面图	A3	
21	MM-GQ	2023年国庆摆花苗木表	A3	
22	GQ-01	2023年国庆正门广场摆花平面图	A3	
23	GQ-02	2023年国庆游客中心摆花平面图	A3	
24	GQ-03	2023年国庆办公室前广场摆花平面图	A3	
25	GQ-04	2023年国庆云溪亭摆花平面图	A3	
26	GQ-05	2023年国庆正门广场摆花尺寸平面图	A3	
27	GQ-06	2023年国庆游客中心摆花尺寸平面图	A3	
28	GQ-07	2023年国庆办公室前广场摆花尺寸平面图	A3	
29	GQ-08	2023年国庆云溪亭摆花尺寸平面图	A3	

广州市园林生态规划设计院有限公司
GUANGZHOU MUNICIPAL LANDSCAPE ECOLOGY PLANNING & DESIGN INSTITUTE CO.,LTD
资质编号：A244070910 风景园林工程设计专项甲级
资质编号：A444010226 建筑行业建筑工程丙级、市政行业排水工程丙级、市政行业道路工程丙级

设 计	丁梦菲		项目负责	丁梦菲		项目主持			审 核	黄碧莹		工程名称	城维计划—景区摆花经费项目	项目编号	2022C003
														设计阶段	施工图
制 图	丁梦菲		专业负责	黄碧莹		校 对	韩菡		审 定	廖信春		建设单位	广州市白云山云溪景区管理中心	日 期	2022.11
												图纸内容	图纸目录	图 号	ML-01

总图 绿化 | 建筑 园建 | 结构 其他 | 电气 给排水

设计说明

设计范围：本次设计地点是广州市白云山荷依岭游览区，以摆花的形式为2023年春节、五一、国庆等各个节日增添缤纷多彩的气息，主要使用七斤盆的时花为主，同时搭配了具有节日气息的特色品种。

一、种植各要素基本要求：

（1）时花质量要求

时花质量：品质上乘、生长较健壮、叶色正常、花蕾饱满、花色艳丽、花冠均匀、规格整齐；花朵、枝条基本无折损，无烂叶烂根，无明显病虫害；花期控制得当，开花率达到30%以上，未开花蕾较多，花卉进场时开花不能过多，以免发生节日未过完而花卉已开残开败的情况；无残花、黄叶，无高出花面的竹签、杂草等。无检疫要求的病虫害；无其他严重病虫害。冠幅符合设计要求或枝条数量及高度符合设计要求。营养钵苗根系强健发达。

（2）时花摆放、种植要求

1、花盆摆放整齐，盆内无杂物，最外一圈面对游客的盆边整洁美观，用白色栏板围边装饰。
2、地栽时花生长良好，无杂草，无秃斑，边界分明，边界草不蔓入时花境内。无明显病虫害，大叶时花叶面无虫口。无缺水干旱现象，植株生长良好。应季花卉种类与设计栽植区段符合设计要求。施肥种类与数量应符合种植要求，栽植深度符合规范要求，栽植密度等于或大于设计数量。栽植后即灌透第一遍透水，保持植株清洁，略干后松土保湿，要进行正常管养。量及高度符合设计要求。营养钵苗根系强健发达。

地栽花卉应按照设计图定点放线，在地面准确划出位置、轮廓线。面积较大的花坛，可用方格线法，按比例放大到地面。

栽种带花的一、二年生花卉、球根和宿根花卉应使用容器苗。当气温高于25℃时，应避开中午高温时间，宜在傍晚栽植。

裸根苗应随起苗随种植;带土球苗，应提前在圃地灌水渗透后起苗，保持土球完整不散。

种植花苗的株行距，应按植株高低、分蘖多少、冠丛大小决定，以成苗后覆盖住地面为宜。

种植深度应为原种植深度，不得损伤茎叶，并保持根系完整。球茎花卉种植深度宜为球茎的1~2倍。块根、块茎、根茎类可覆土3cm。

（3）本项目采用种植土的名称和等级如下：

名称	通用种植土	花坛土	草坪土	屋顶种植土
一级	——	——	——	——
二级	√	√	√	——

（4）种植土宜进行消毒，花坛也经消毒处理后方可种植。粘土使砂土等不符合种植土土质要求的土壤应据要求进行改良后方可种植，土壤改良剂不宜有异味，不得含有毒污染物、病原物等，改良过后的土壤理化指标必须满足 《园林种植土》(DB4401/T 36-2019)的相关要求。

（5）种植区土壤质量如不符合要求，必须更换种植土，换土必须满足《园林种植土》(DB4401/T 36-2019)的相关要求。

（6）施放有机肥、熟耕土，用量按《2018年广东省园林建筑工程综合定额》中相关含量计算。

二、种植管理要求

a. 施肥措施

遵循“淡肥勤施、量少次多、营养齐全”的施肥（水）原则，并且在施肥过后，晚上要保持叶片和花朵干燥。

b. 醉蝶花防倒伏

开花时要设支柱以防倒伏，如不留种，花谢后要及时剪除残花，不让其结籽，减少养分消耗，以利延长花期。在开花之前一般地进行两次摘心，以促使萌发更多的开花枝条：上盆一至两周后，或者当苗高6～10公分并有六片以上的叶片后，把顶梢摘掉，保留下部的3～4片叶，促使分枝。在第一次摘心3～5周后，或当侧枝长到6～8公分长时，进行第二次摘心，即把侧枝的顶梢摘掉，保留侧枝下面的4片叶。进行两次摘心后，株型会更加理想，开花数量也多。

c. 病虫害防治

醉蝶花常有病害有叶斑病和锈病。
防治方法：
1、叶斑病用50%托而津可湿性粉剂500倍液喷洒；
2、锈病可用50%萎锈灵可湿性粉剂3000倍液叶喷酒防治。
醉蝶花在苗期容易出现鳞翅目虫害。[5]
可以采用杀虫剂阿维菌素4000倍进行叶面喷施。

长春花植株本身有毒，所以比较抗病虫害。苗期的病害主要有：苗期猝倒病、灰霉病等，另外要防止苗期肥害、药害的发生。如果发生的话，应立即用清水浇透，加强通风，将危害降低。虫害主要有：红蜘蛛、蚜虫、茶蛾等。长时间的下雨对长春花非常不利，特别容易感病。在生产过程中不能淋雨。

三色堇的虫害主要是黄胸蓟马。它主要以若虫和成虫危害三色堇的花，并会留下灰白色的点斑，危害严重 时，会使三色堇的花瓣卷缩、花朵提前凋谢。

黄胸蓟马的成虫和若虫一般都隐藏在花中，雌虫将卵产在花蕊或花瓣的表皮内，危害时用口器锉碎植物表 皮吸取汁液，并多发于高温干旱时节。

防治措施：用2.5%的溴氰菊酯4000倍液或杀螟松1500倍液，每隔10天喷洒1次。

d. 灌溉要求

时花浇灌以人工喷淋为主，夏季每天至少浇水1次，若遇高温干旱，可移至阴凉处，待盆土稍凉后再补浇水分，并向叶面与地上喷水，以增加湿度；。秋冬季可减少浇水量，待盆土表面干燥时再浇水。

工程质量验收应符合下列规定：

1. 花卉种植地应无杂草、无枯黄、无病虫害，各种花卉生长茂盛，种植成活率应达到 95 %以上，并 对未成活植物及时进行补栽。

2. 草坪无杂草、无枯黄、无病虫害，覆盖率应达到 95 %以上。

3. 绿地整洁，无杂物，表面平整。

4. 植物材料的整形修剪应符合设计要求。

广州市园林生态规划设计院有限公司 GUANGZHOU MUNICIPAL LANDSCAPE ECOLOGY PLANNING & DESIGN INSTITUTE CO.,LTD												工程名称	城维计划—景区摆花经费项目	项目编号	2022C003
资质编号：A244070910 风景园林工程设计专项甲级 资质编号：A444010226 建筑行业建筑工程丙级、市政行业排水工程丙级、市政行业道路工程丙级														设计阶段	施工图
设 计	丁梦菲		项目负责	丁梦菲		项目主持			审 核	黄碧莹		建设单位	广州市白云山云溪景区管理中心	日 期	2022.11
制 图	丁梦菲		专业负责	黄碧莹		校 对	韩菌		审 定	廖信春		图纸内容	图纸目录	图 号	ML-01

2023—春节

总图 | 绿化 | 建筑 | 园建 | 结构 | 其他 | 电气 | 给排水

春节摆花苗木清单

序号	地点	面积（㎡）	计划品种	规格(cm)	单位	数 量	备注
1	正门广场		朱砂桔A	苗高：H>2.0m，90cm盆	盆	3	
2	正门广场		朱砂桔B	苗高：H>1.8m，80cm盆	盆	4	
3	正门广场	7.6	美女樱（粉色）	冠幅:20-25cm,苗高：20-25cm，七寸盆	盆	190	25盆/㎡
4	正门广场	6.8	荷兰菊（浅蓝紫）	冠幅:20-25cm,苗高：20-25cm，七寸盆	盆	170	25盆/㎡
5	正门广场	11	矮牵牛（粉色）	冠幅:20-25cm,苗高：20-25cm，七寸盆	盆	275	25盆/㎡
6	正门广场	9.9	杂交石竹（粉色）	冠幅:20-25cm,苗高：20-25cm，七寸盆	盆	248	25盆/㎡
7	正门广场	2.4	姬小菊	冠幅:20-25cm,苗高：20-25cm，七寸盆	盆	60	25盆/㎡
8	正门广场	5.5	金鱼草（黄色）	冠幅:25-30cm,苗高：30-35cm，七寸盆	盆	88	16盆/㎡
9	正门广场	8.4	比利时杜鹃（粉紫）	冠幅:25-30cm,苗高：30-35cm，七寸盆	盆	134	16盆/㎡
10	正门广场	7.1	蓝霸鼠尾草（蓝紫色）	冠幅:25-30cm,苗高：30-35cm，七寸盆	盆	114	16盆/㎡
11	正门广场	15.8	杂交石竹（红色）	冠幅:25-30cm,苗高：30-35cm，七寸盆	盆	253	16盆/㎡
12	正门广场	11.1	一品红（红色）	冠幅:25-30cm,苗高：40-45cm，七寸盆	盆	178	16盆/㎡
13	游客中心	24.7	玛格丽特（粉红色）	冠幅:20-25cm,苗高：20-25cm，七寸盆	盆	618	25盆/㎡
14	游客中心	42.8	彩叶草（金边红心）	冠幅:25-30cm,苗高：30-35cm，七寸盆	盆	685	16盆/㎡
15	游客中心	15.1	天竺葵	冠幅:30-35cm,苗高：40-45cm，七寸盆	盆	242	16盆/㎡
16	紫缘轩	32.8	金鱼草（红色）	冠幅:25-30cm,苗高：30-35cm，七寸盆	盆	525	16盆/㎡
17	办公室前广场		朱砂桔A	苗高：H>2.0m，90cm盆	盆	1	
18	办公室前广场		四季桔	苗高：H>1.2m，30cm盆	盆	6	
19	办公室前广场	17.8	木春菊（黄色）	冠幅:25-30cm,苗高：30-35cm，七寸盆	盆	285	16盆/㎡
20	办公室前广场	27.8	一品红（红色）	冠幅:25-30cm,苗高：40-45cm，七寸盆	盆	445	16盆/㎡
21	云溪亭		四季桔	苗高：H>1.2m，30cm盆	盆	2	
22	云溪亭	7.6	矢车菊（粉紫）	冠幅:20-25cm,苗高：20-25cm，七寸盆	盆	190	25盆/㎡
23	云溪亭	9.5	天竺葵	冠幅:30-35cm,苗高：40-45cm，七寸盆	盆	152	16盆/㎡
24	白色栏板围边装饰			多次使用	m	384.7	

广州市园林生态规划设计院有限公司
GUANGZHOU MUNICIPAL LANDSCAPE ECOLOGY PLANNING & DESIGN INSTITUTE CO.,LTD
资质编号：A244070910 风景园林工程设计专项甲级
资质编号：A444010226 建筑行业建筑工程丙级、市政行业排水工程丙级、市政行业道路工程丙级

设 计	丁梦菲		项目负责	丁梦菲		项目主持			审 核	黄碧莹		工程名称	城维计划—景区摆花经费项目	项目编号	2022C003
														设计阶段	施工图
制 图	丁梦菲		专业负责	黄碧莹		校 对	韩菡		审 定	廖信春		建设单位	广州市白云山云溪景区管理中心	日 期	2022.11
												图纸内容	2023年春节摆花苗木表	图 号	MM-CJ

总图 绿化 | 建筑 园建 | 结构 其他 | 电气 给排水

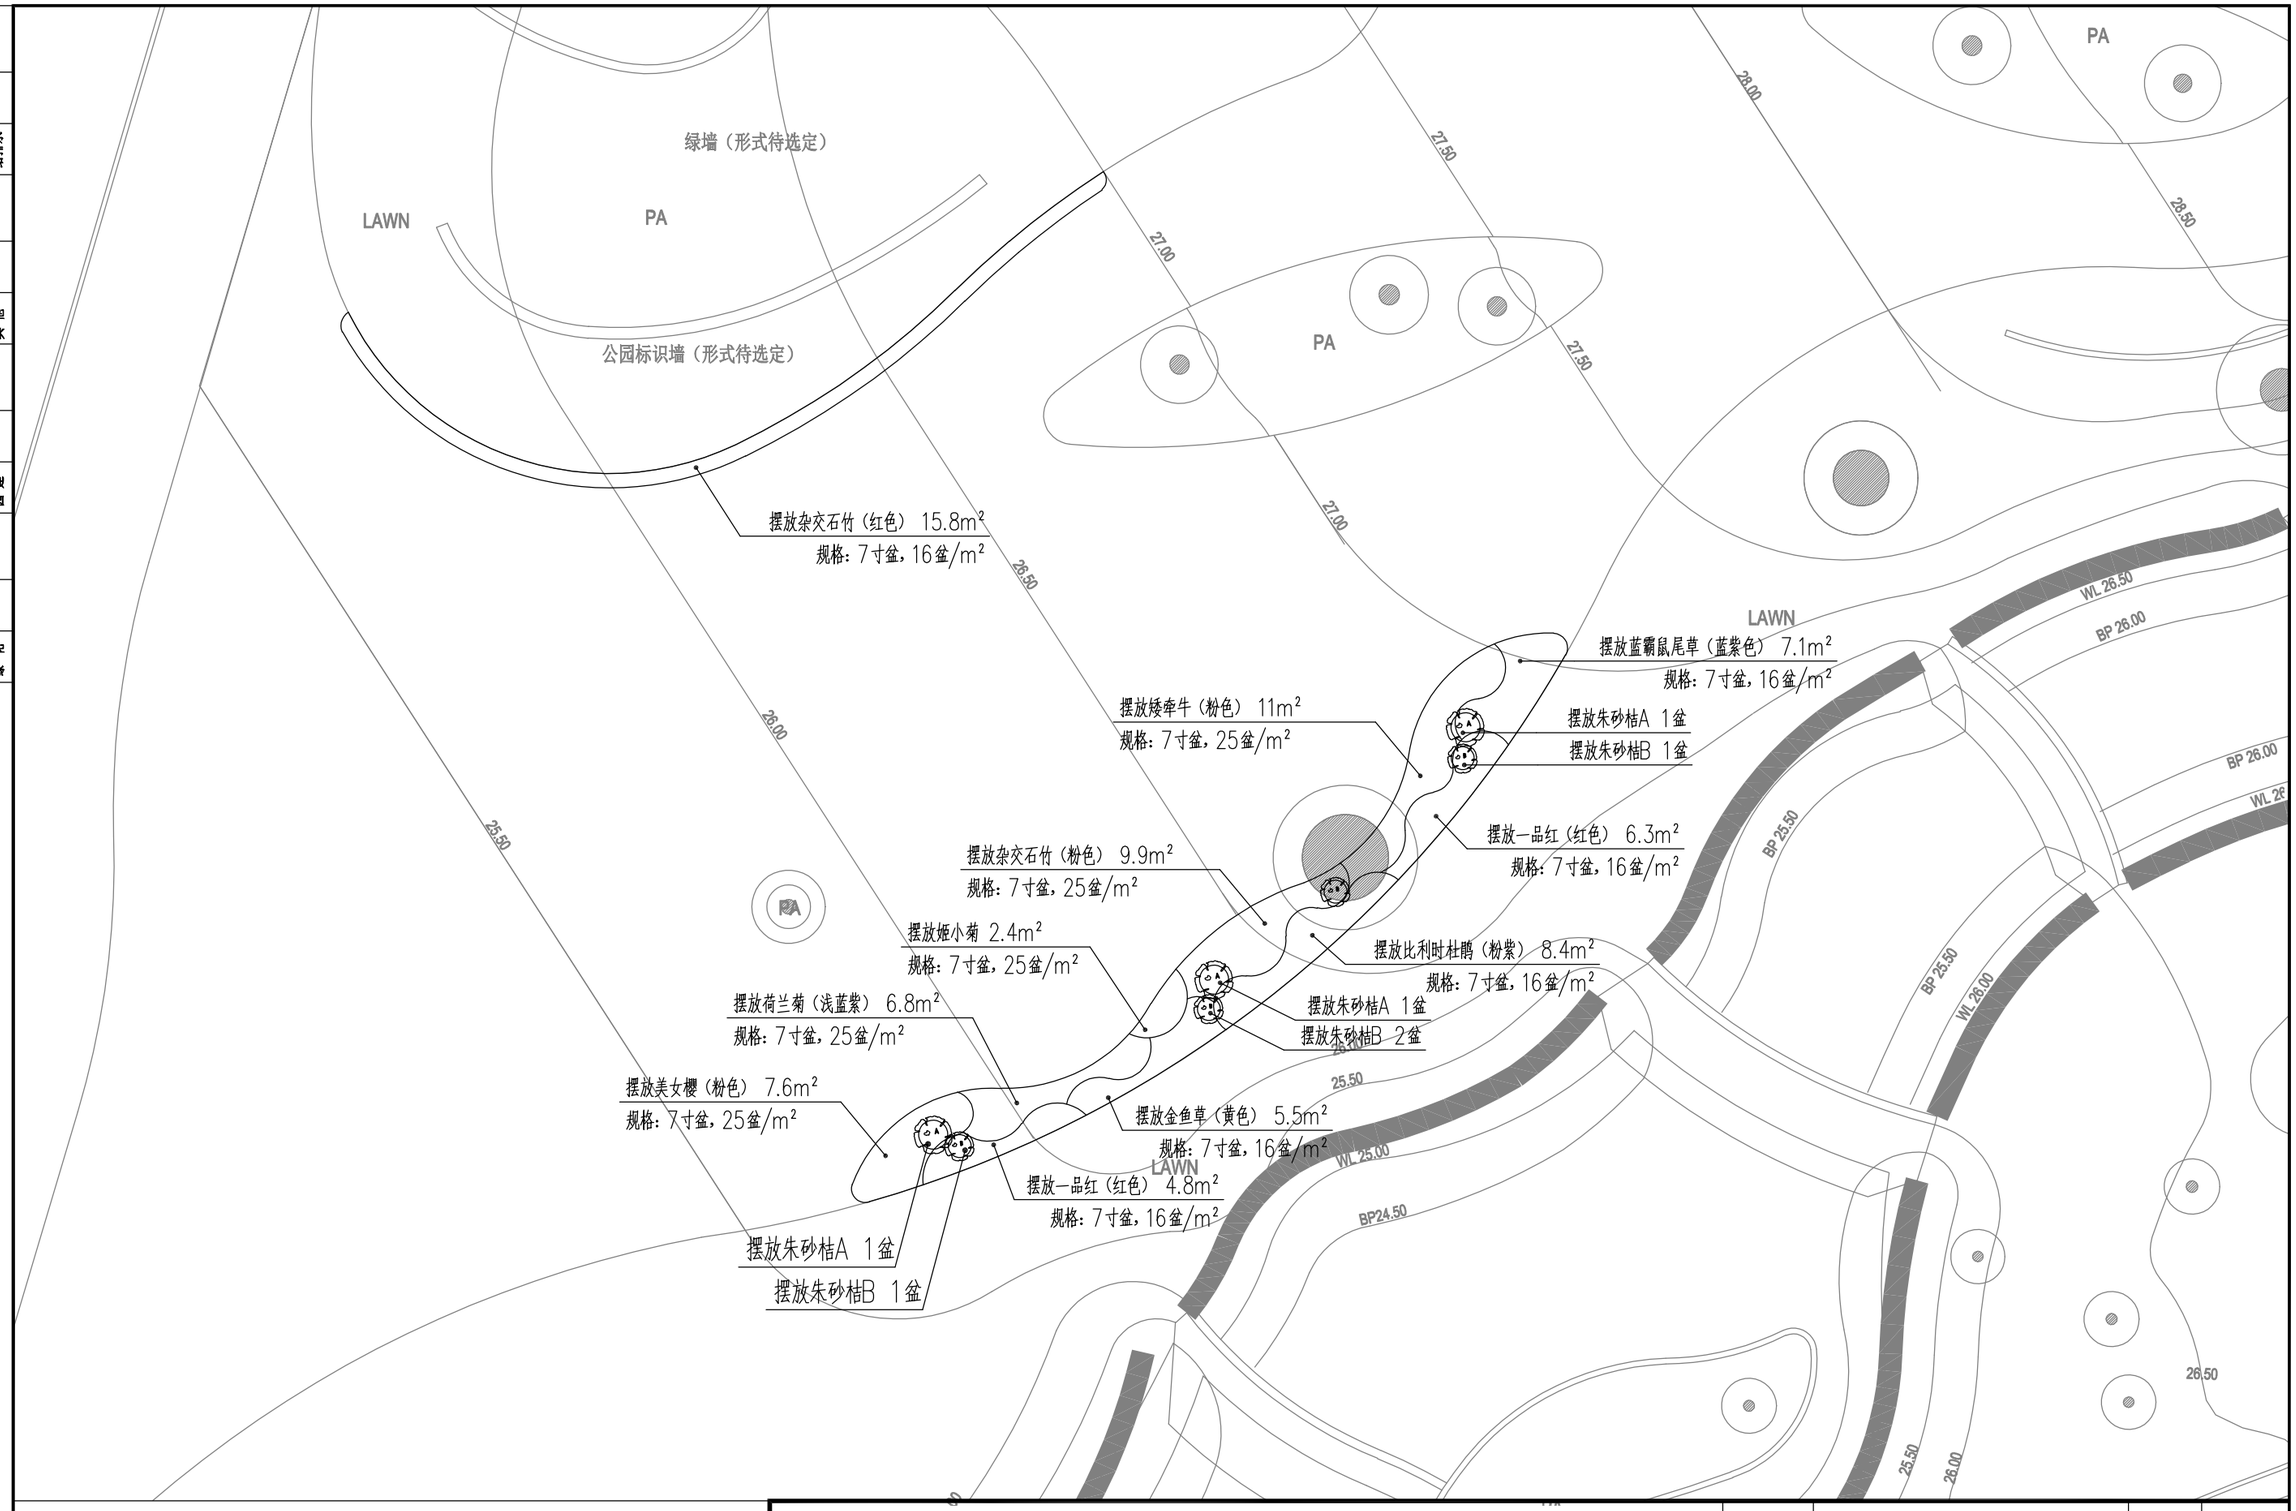

2023年春节正门广场摆花平面图 1:200

广州市园林生态规划设计院有限公司 GUANGZHOU MUNICIPAL LANDSCAPE ECOLOGY PLANNING & DESIGN INSTITUTE CO. ,LTD	资质编号：A244070910 风景园林工程设计专项甲级 资质编号：A444010226 建筑行业建筑工程丙级、市政行业排水工程丙级、市政行业道路工程丙级	工程名称	城维计划—景区摆花经费项目	项目编号	2022C003
				设计阶段	施工图

设计	丁梦菲		项目负责	丁梦菲		项目主持			审核	黄碧莹		建设单位	广州市白云山云溪景区管理中心	日期	2022.11
制图	丁梦菲		专业负责	黄碧莹		校对	韩菡		审定	廖信春		图纸内容	2023年春节正门广场摆花平面图	图号	CJ-01

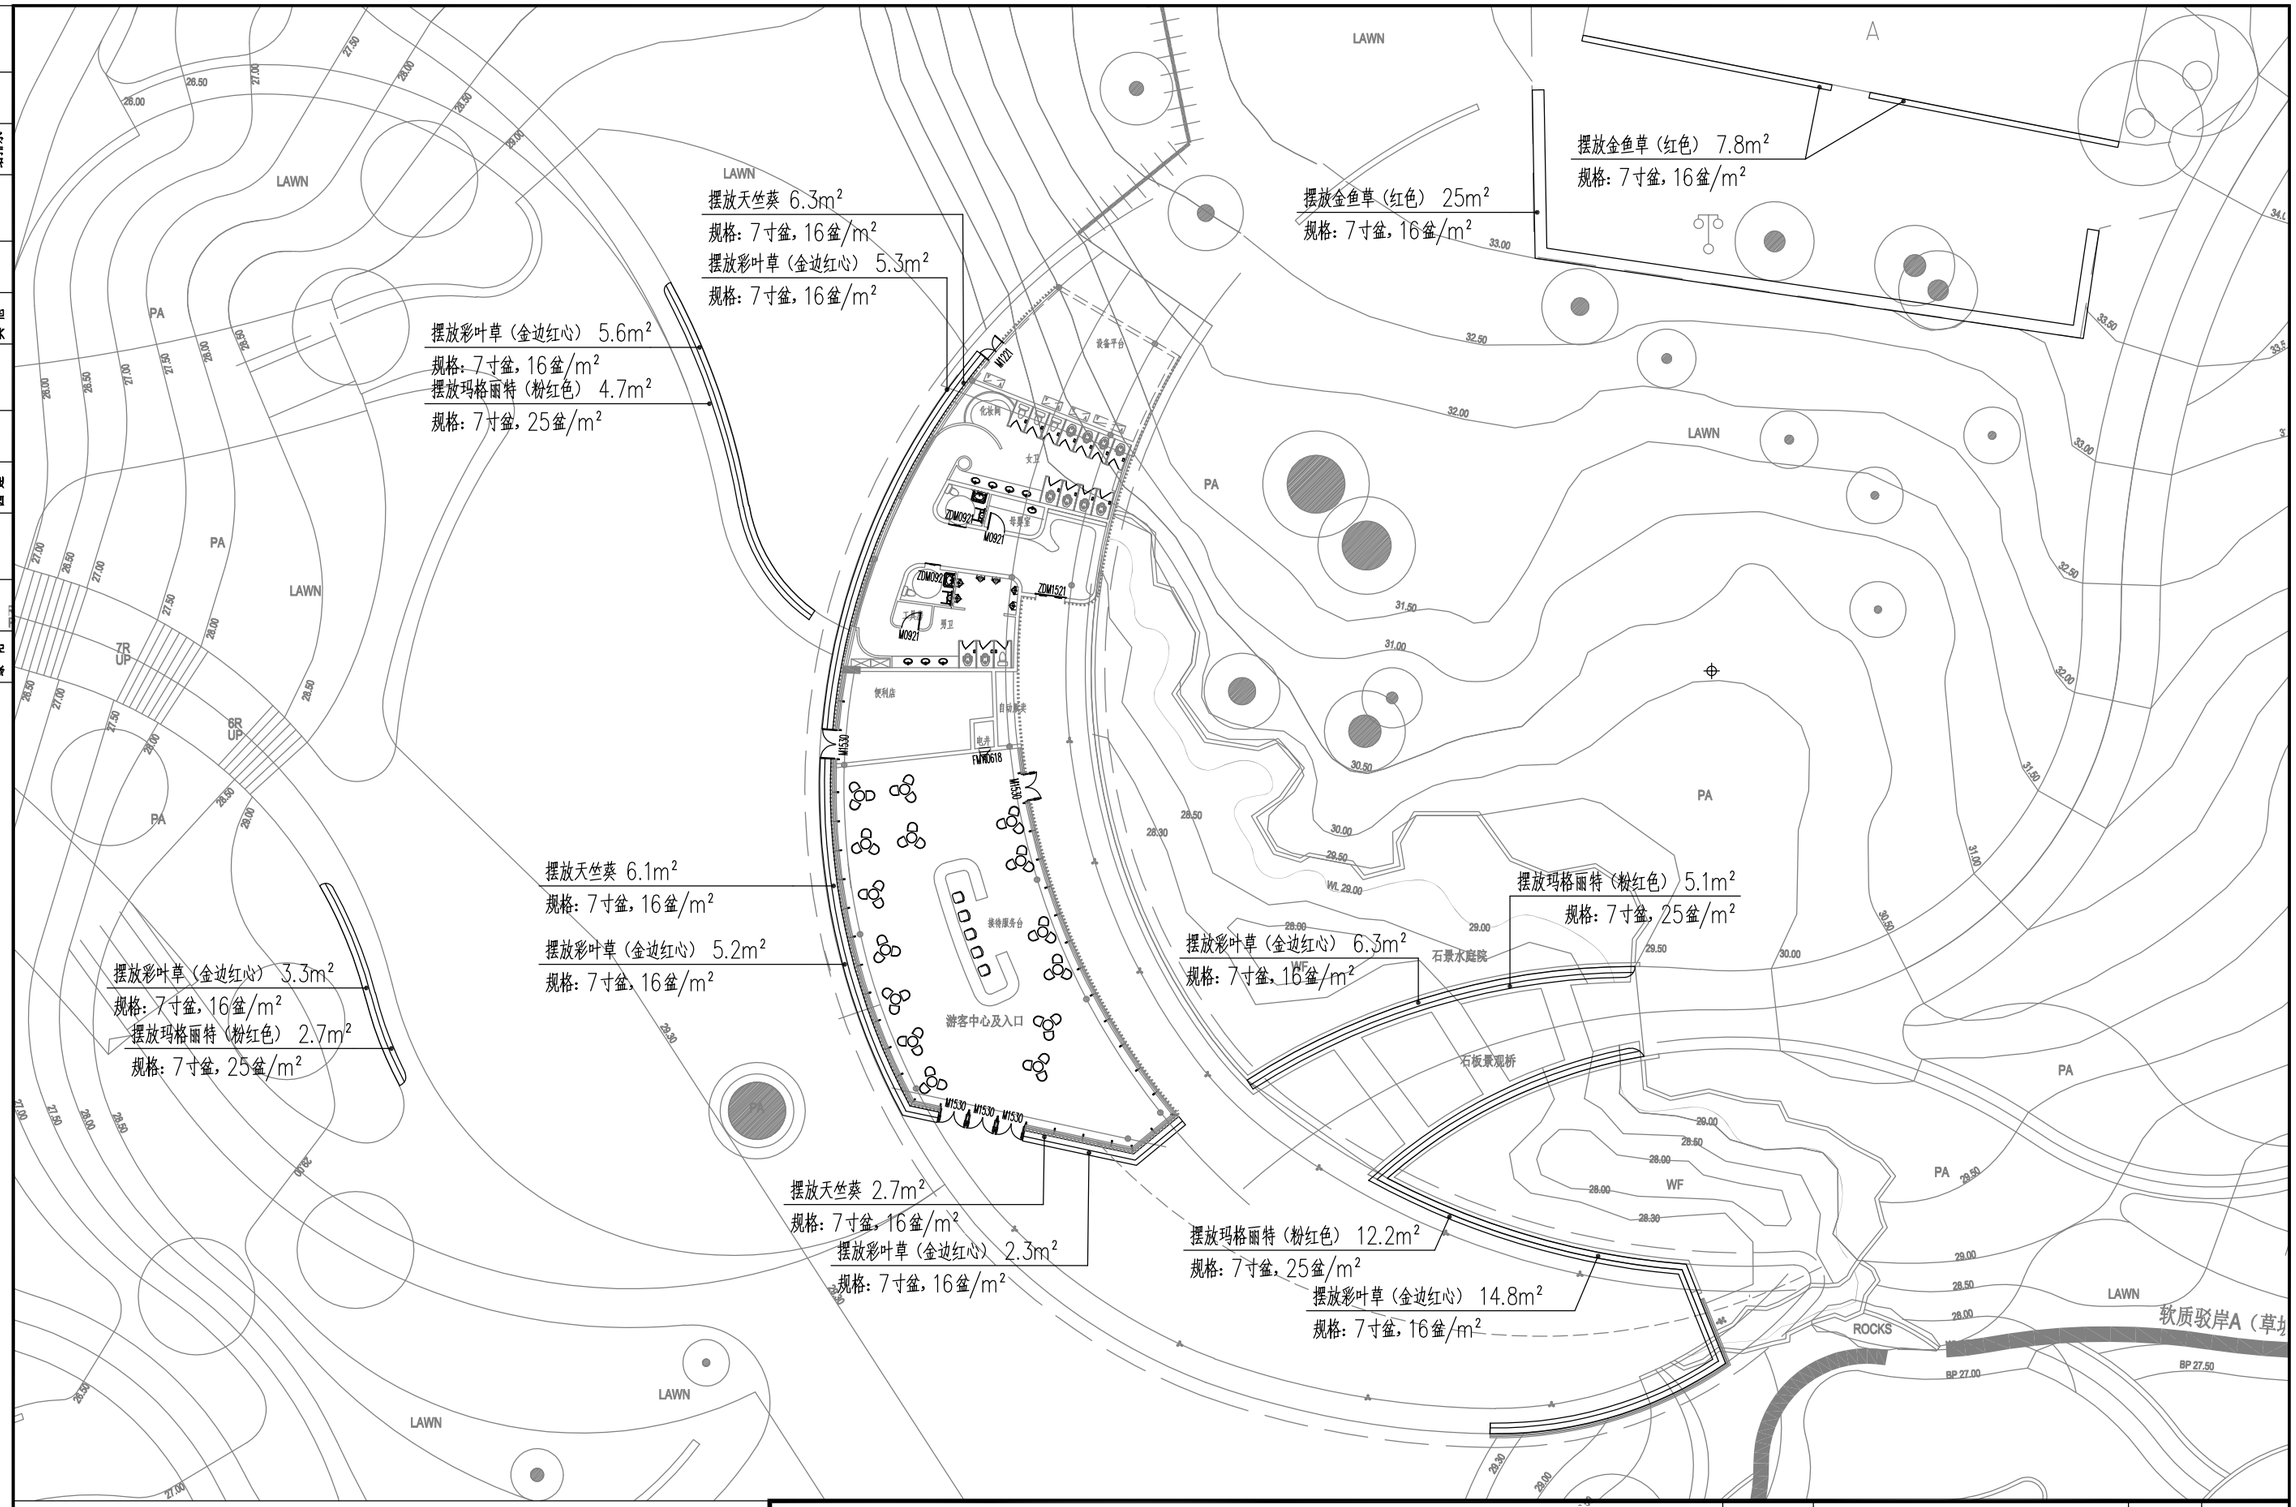

2023年春节游客中心摆花平面图 1:300

广州市园林生态规划设计院有限公司 GUANGZHOU MUNICIPAL LANDSCAPE ECOLOGY PLANNING & DESIGN INSTITUTE CO.,LTD												资质编号：A244070910 风景园林工程设计专项甲级 资质编号：A444010226 建筑行业建筑工程丙级、市政行业排水工程丙级、市政行业道路工程丙级	工程名称	城维计划—景区摆花经费项目	项目编号	2022C003
														设计阶段	施工图
设 计	丁梦菲		项目负责	丁梦菲		项目主持			审 核	黄碧莹		建设单位	广州市白云山云溪景区管理中心	日 期	2022.11
制 图	丁梦菲		专业负责	黄碧莹		校 对	韩菡		审 定	廖信春		图纸内容	2023年春节游客中心摆花平面图	图 号	CJ-02

电气 给排水 结构 其他 建筑 园建 总图 绿化

总图 绿化 | 建筑 园建 | 结构 其他 | 电气 给排水

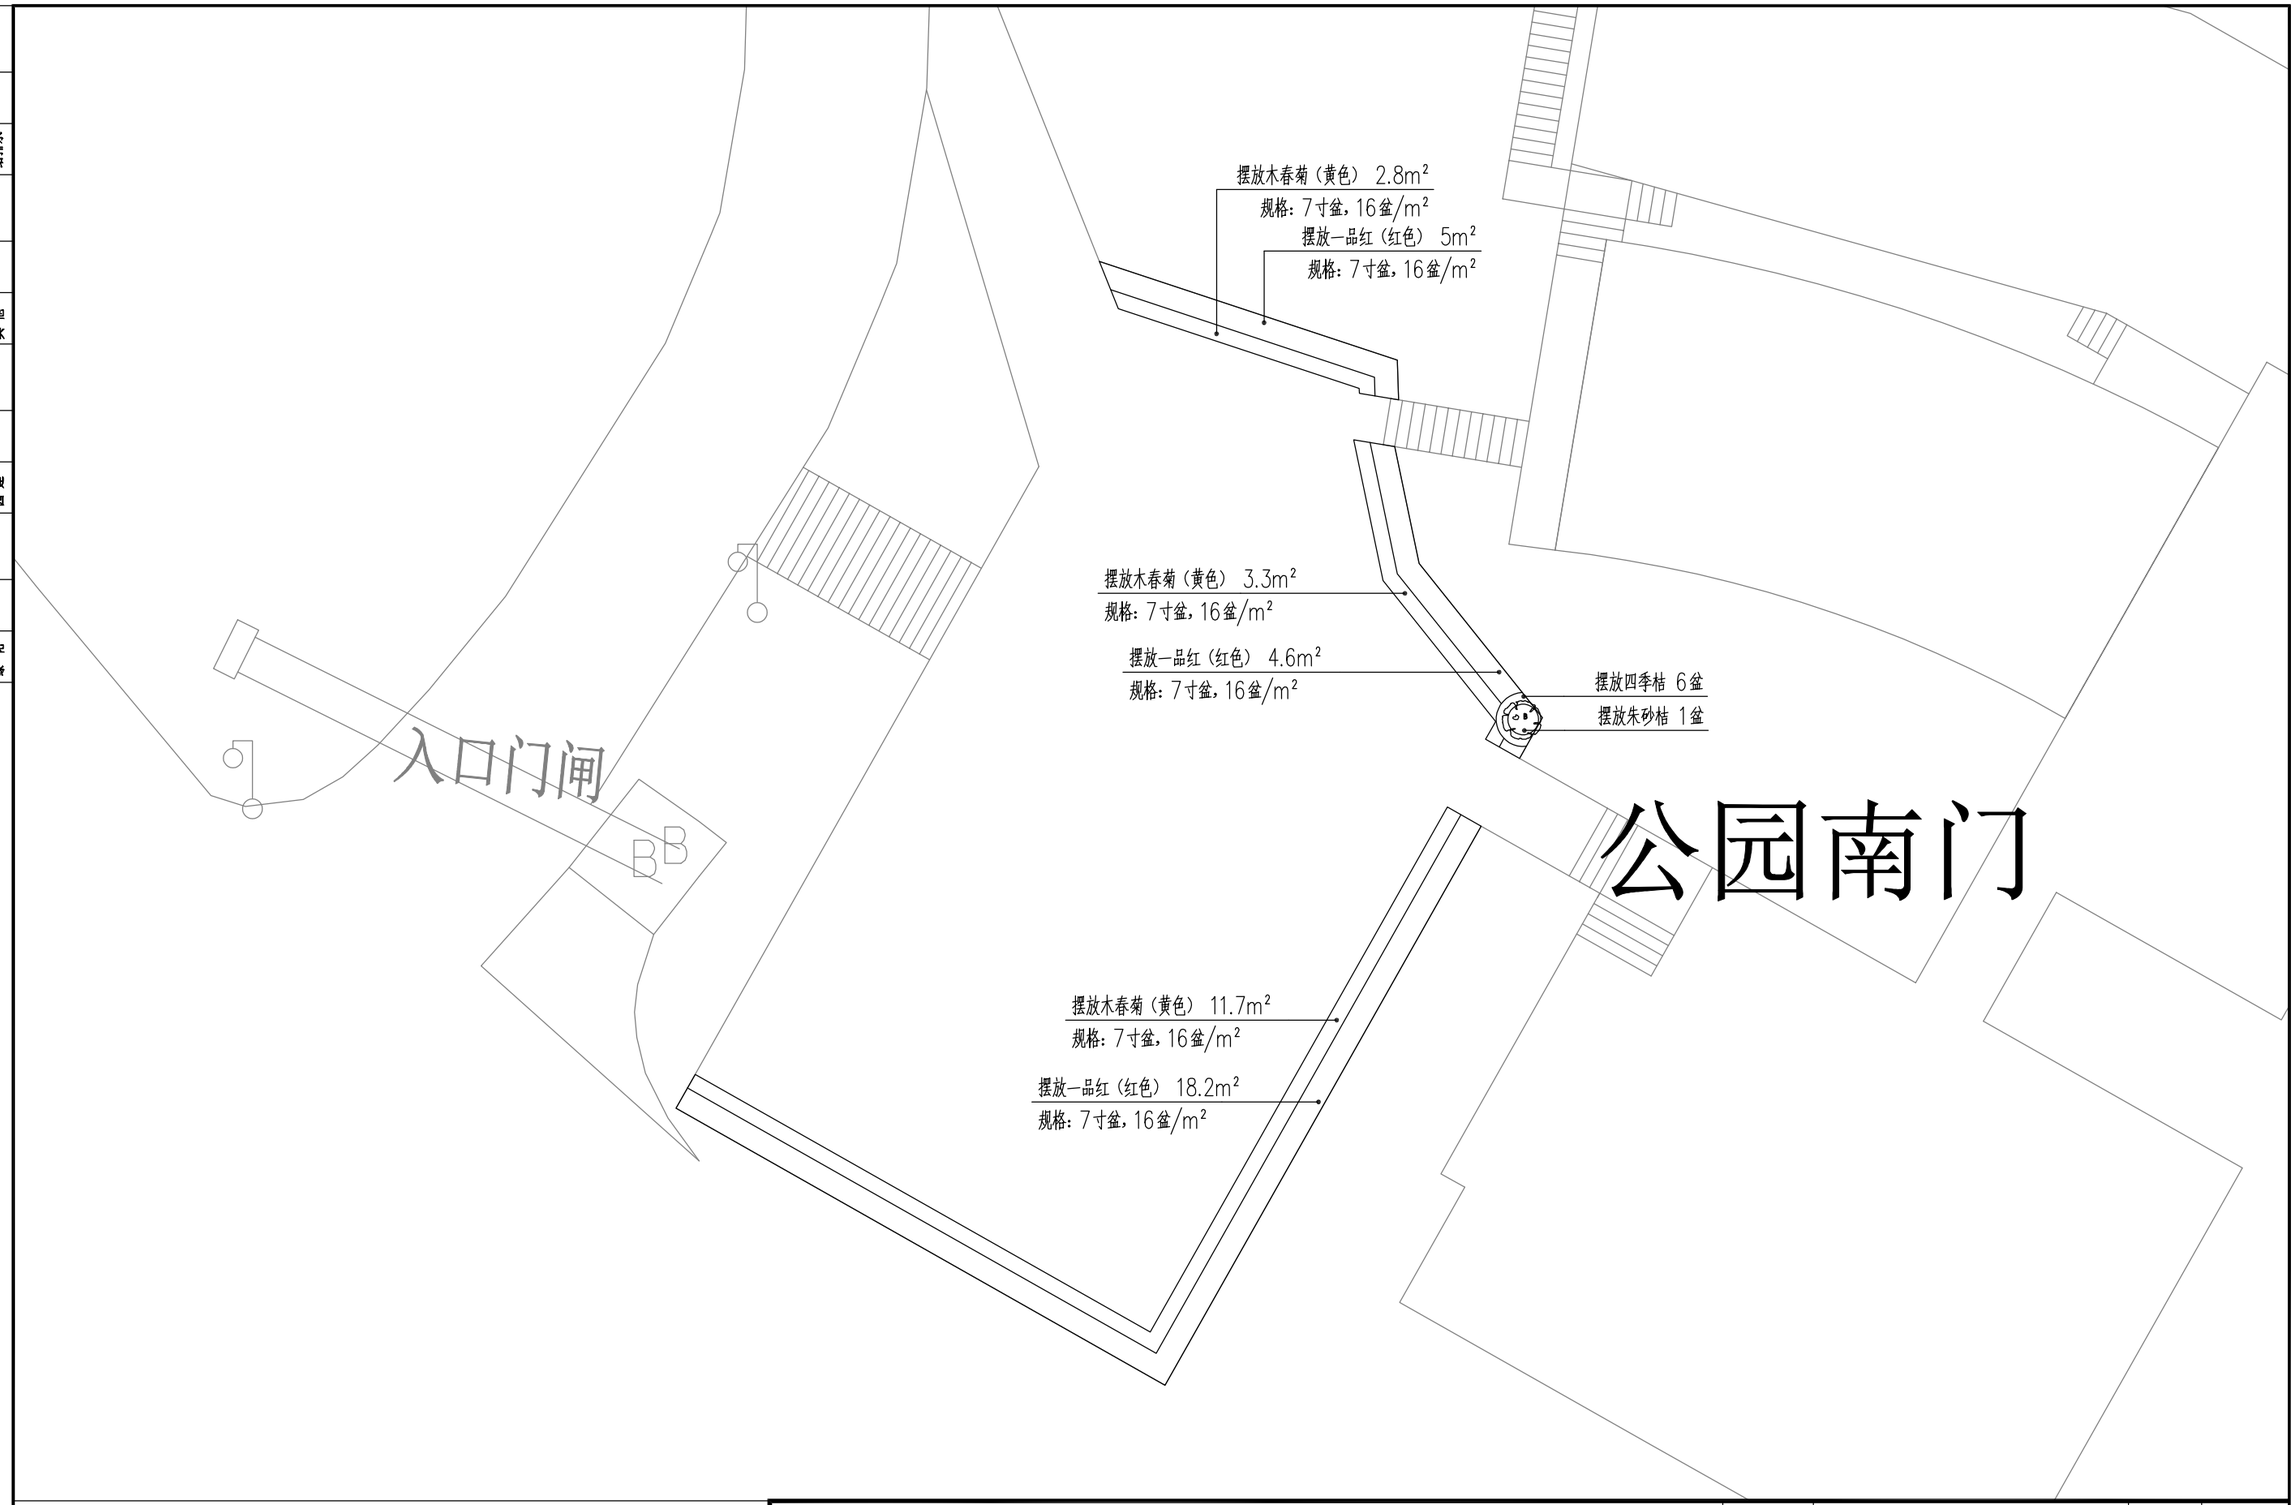

2023年春节办公室前广场摆花平面图 1:150

广州市园林生态规划设计院有限公司 GUANGZHOU MUNICIPAL LANDSCAPE ECOLOGY PLANNING & DESIGN INSTITUTE CO.,LTD											资质编号：A244070910 风景园林工程设计专项甲级 资质编号：A444010226 建筑行业建筑工程丙级、市政行业排水工程丙级、市政行业道路工程丙级	工程名称	城维计划—景区摆花经费项目	项目编号	2022C003
														设计阶段	施工图
设 计	丁梦菲		项目负责	丁梦菲		项目主持			审 核	黄碧莹		建设单位	广州市白云山云溪景区管理中心	日 期	2022.11
制 图	丁梦菲		专业负责	黄碧莹		校 对	韩菌		审 定	廖信春		图纸内容	2023年春节办公室前广场摆花平面图	图 号	CJ-03

总图 绿化
建筑 园建
结构 其他
电气 给排水

岭南特色水景墙
卵石水池
三级跌水
55.00
54.00
53.00
52.00
摆放矢车菊（粉紫） 2.5m²
规格：7寸盆，25盆/m²
摆放天竺葵 3.3m²
规格：7寸盆，16盆/m²
摆放四季桔 1盆
摆放天竺葵 0.4m²
规格：7寸盆，16盆/m²
摆放矢车菊（粉紫） 0.4m²
规格：7寸盆，25盆/m²
摆放四季桔 1盆
摆放天竺葵 0.4m²
规格：7寸盆，16盆/m²
摆放矢车菊（粉紫） 0.4m²
规格：7寸盆，25盆/m²
摆放矢车菊（粉紫） 4.3m²
规格：7寸盆，25盆/m²
摆放天竺葵 5.4m²
规格：7寸盆，16盆/m²

2023年春节云溪亭摆花平面图 1:150

广州市园林生态规划设计院有限公司 GUANGZHOU MUNICIPAL LANDSCAPE ECOLOGY PLANNING & DESIGN INSTITUTE CO.,LTD	资质编号：A244070910 风景园林工程设计专项甲级 资质编号：A444010226 建筑行业建筑工程丙级、市政行业排水工程丙级、市政行业道路工程丙级	工程名称	城维计划—景区摆花经费项目	项目编号	2022C003
				设计阶段	施工图

设计	丁梦菲		项目负责	丁梦菲		项目主持			审核	黄碧莹		建设单位	广州市白云山云溪景区管理中心	日期	2022.11
制图	丁梦菲		专业负责	黄碧莹		校对	韩菡		审定	廖信春		图纸内容	2023年春节云溪亭摆花平面图	图号	CJ-04

总图 绿化 | 建筑 园建 | 结构 其他 | 电气 给排水

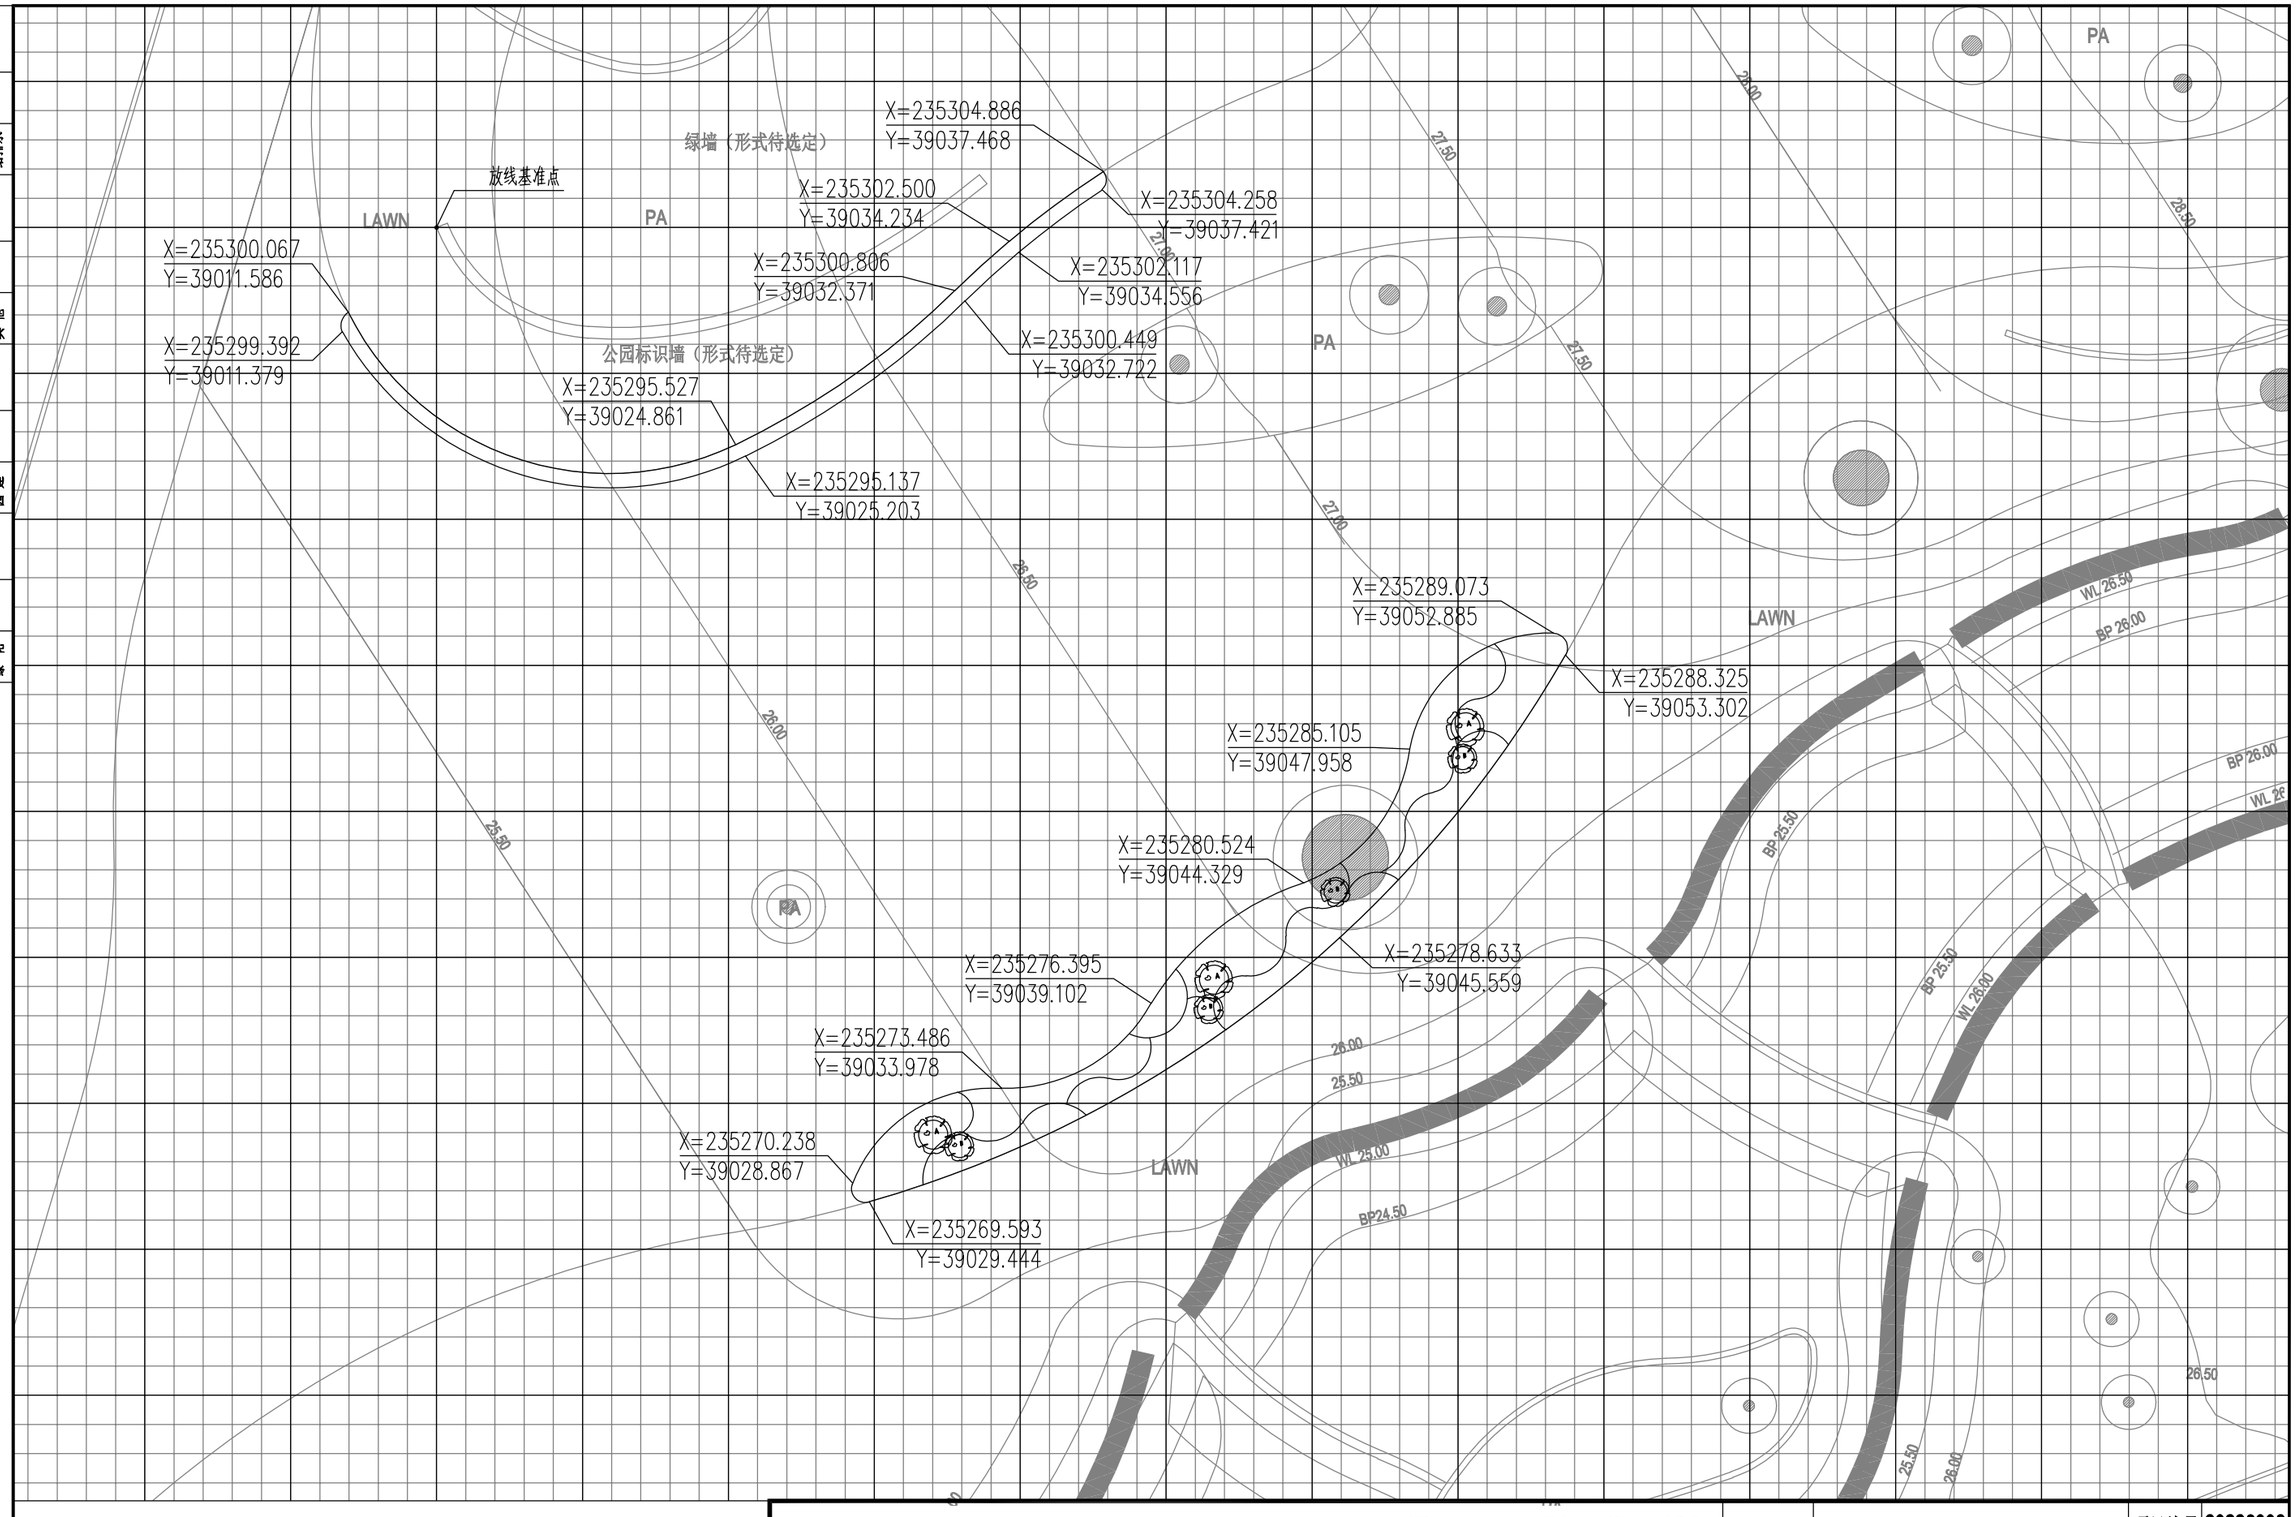

2023年春节正门广场摆花尺寸平面图 1:200

注：小网格：1000x1000m，大网格：5000x5000mm。

广州市园林生态规划设计院有限公司 GUANGZHOU MUNICIPAL LANDSCAPE ECOLOGY PLANNING & DESIGN INSTITUTE CO. ,LTD												工程名称	城维计划—景区摆花经费项目	项目编号 2022C003
资质编号：A244070910 风景园林工程设计专项甲级 资质编号：A444010226 建筑行业建筑工程丙级、市政行业排水工程丙级、市政行业道路工程丙级														设计阶段 施工图
设 计	丁梦菲		项目负责	丁梦菲		项目主持			审 核	黄碧莹		建设单位	广州市白云山云溪景区管理中心	日 期 2022.11
制 图	丁梦菲		专业负责	黄碧莹		校 对	韩菡		审 定	廖信春		图纸内容	2023年春节正门广场摆花尺寸平面图	图 号 CJ-05

总图 绿化 | 建筑 园建 | 结构 其他 | 电气 给排水

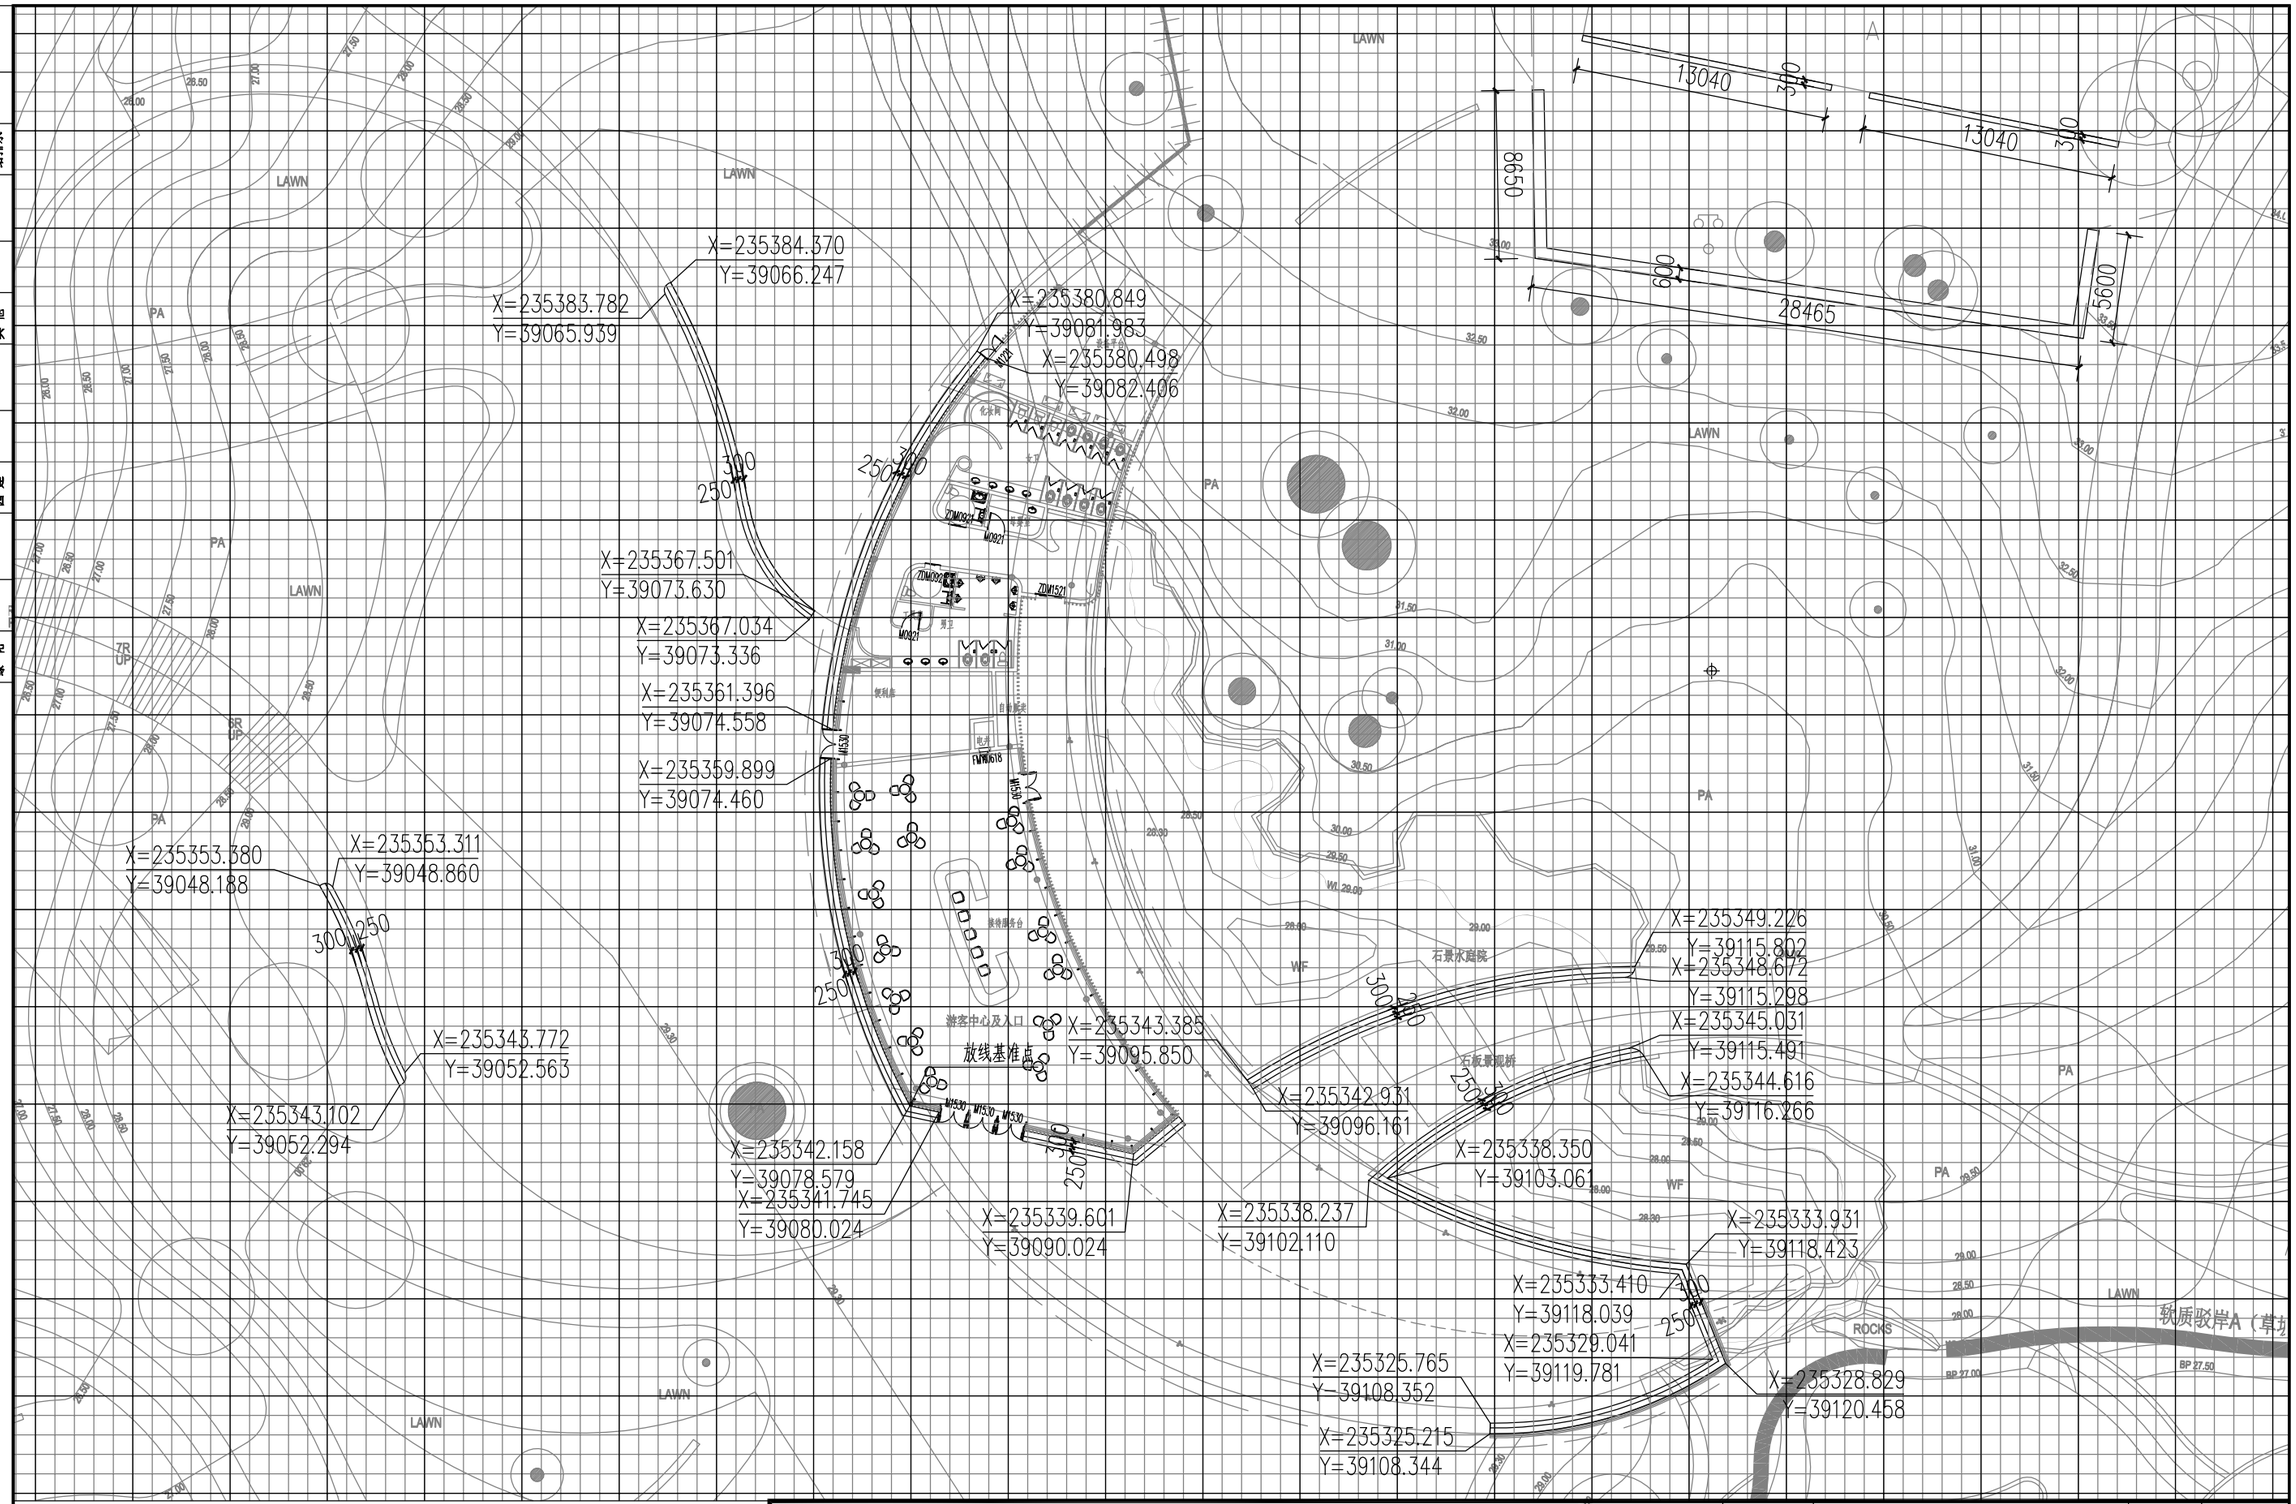

2023年春节游客中心摆花尺寸平面图 1:300

注：小网格：1000x1000m，大网格：5000x5000mm。

广州市园林生态规划设计院有限公司 GUANGZHOU MUNICIPAL LANDSCAPE ECOLOGY PLANNING & DESIGN INSTITUTE CO.,LTD												资质编号：A244070910 风景园林工程设计专项甲级 资质编号：A444010226 建筑行业建筑工程丙级、市政行业排水工程丙级、市政行业道路工程丙级	工程名称	城维计划—景区摆花经费项目	项目编号	2022C003
															设计阶段	施工图
设 计	丁梦菲		项目负责	丁梦菲		项目主持			审 核	黄碧莹			建设单位	广州市白云山云溪景区管理中心	日 期	2022.11
制 图	丁梦菲		专业负责	黄碧莹		校 对	韩菌		审 定	廖信春			图纸内容	2023年春节游客中心摆花尺寸平面图	图 号	CJ-06

总图	
绿化	
建筑	
园建	
结构	
其他	
电气	
给排水	

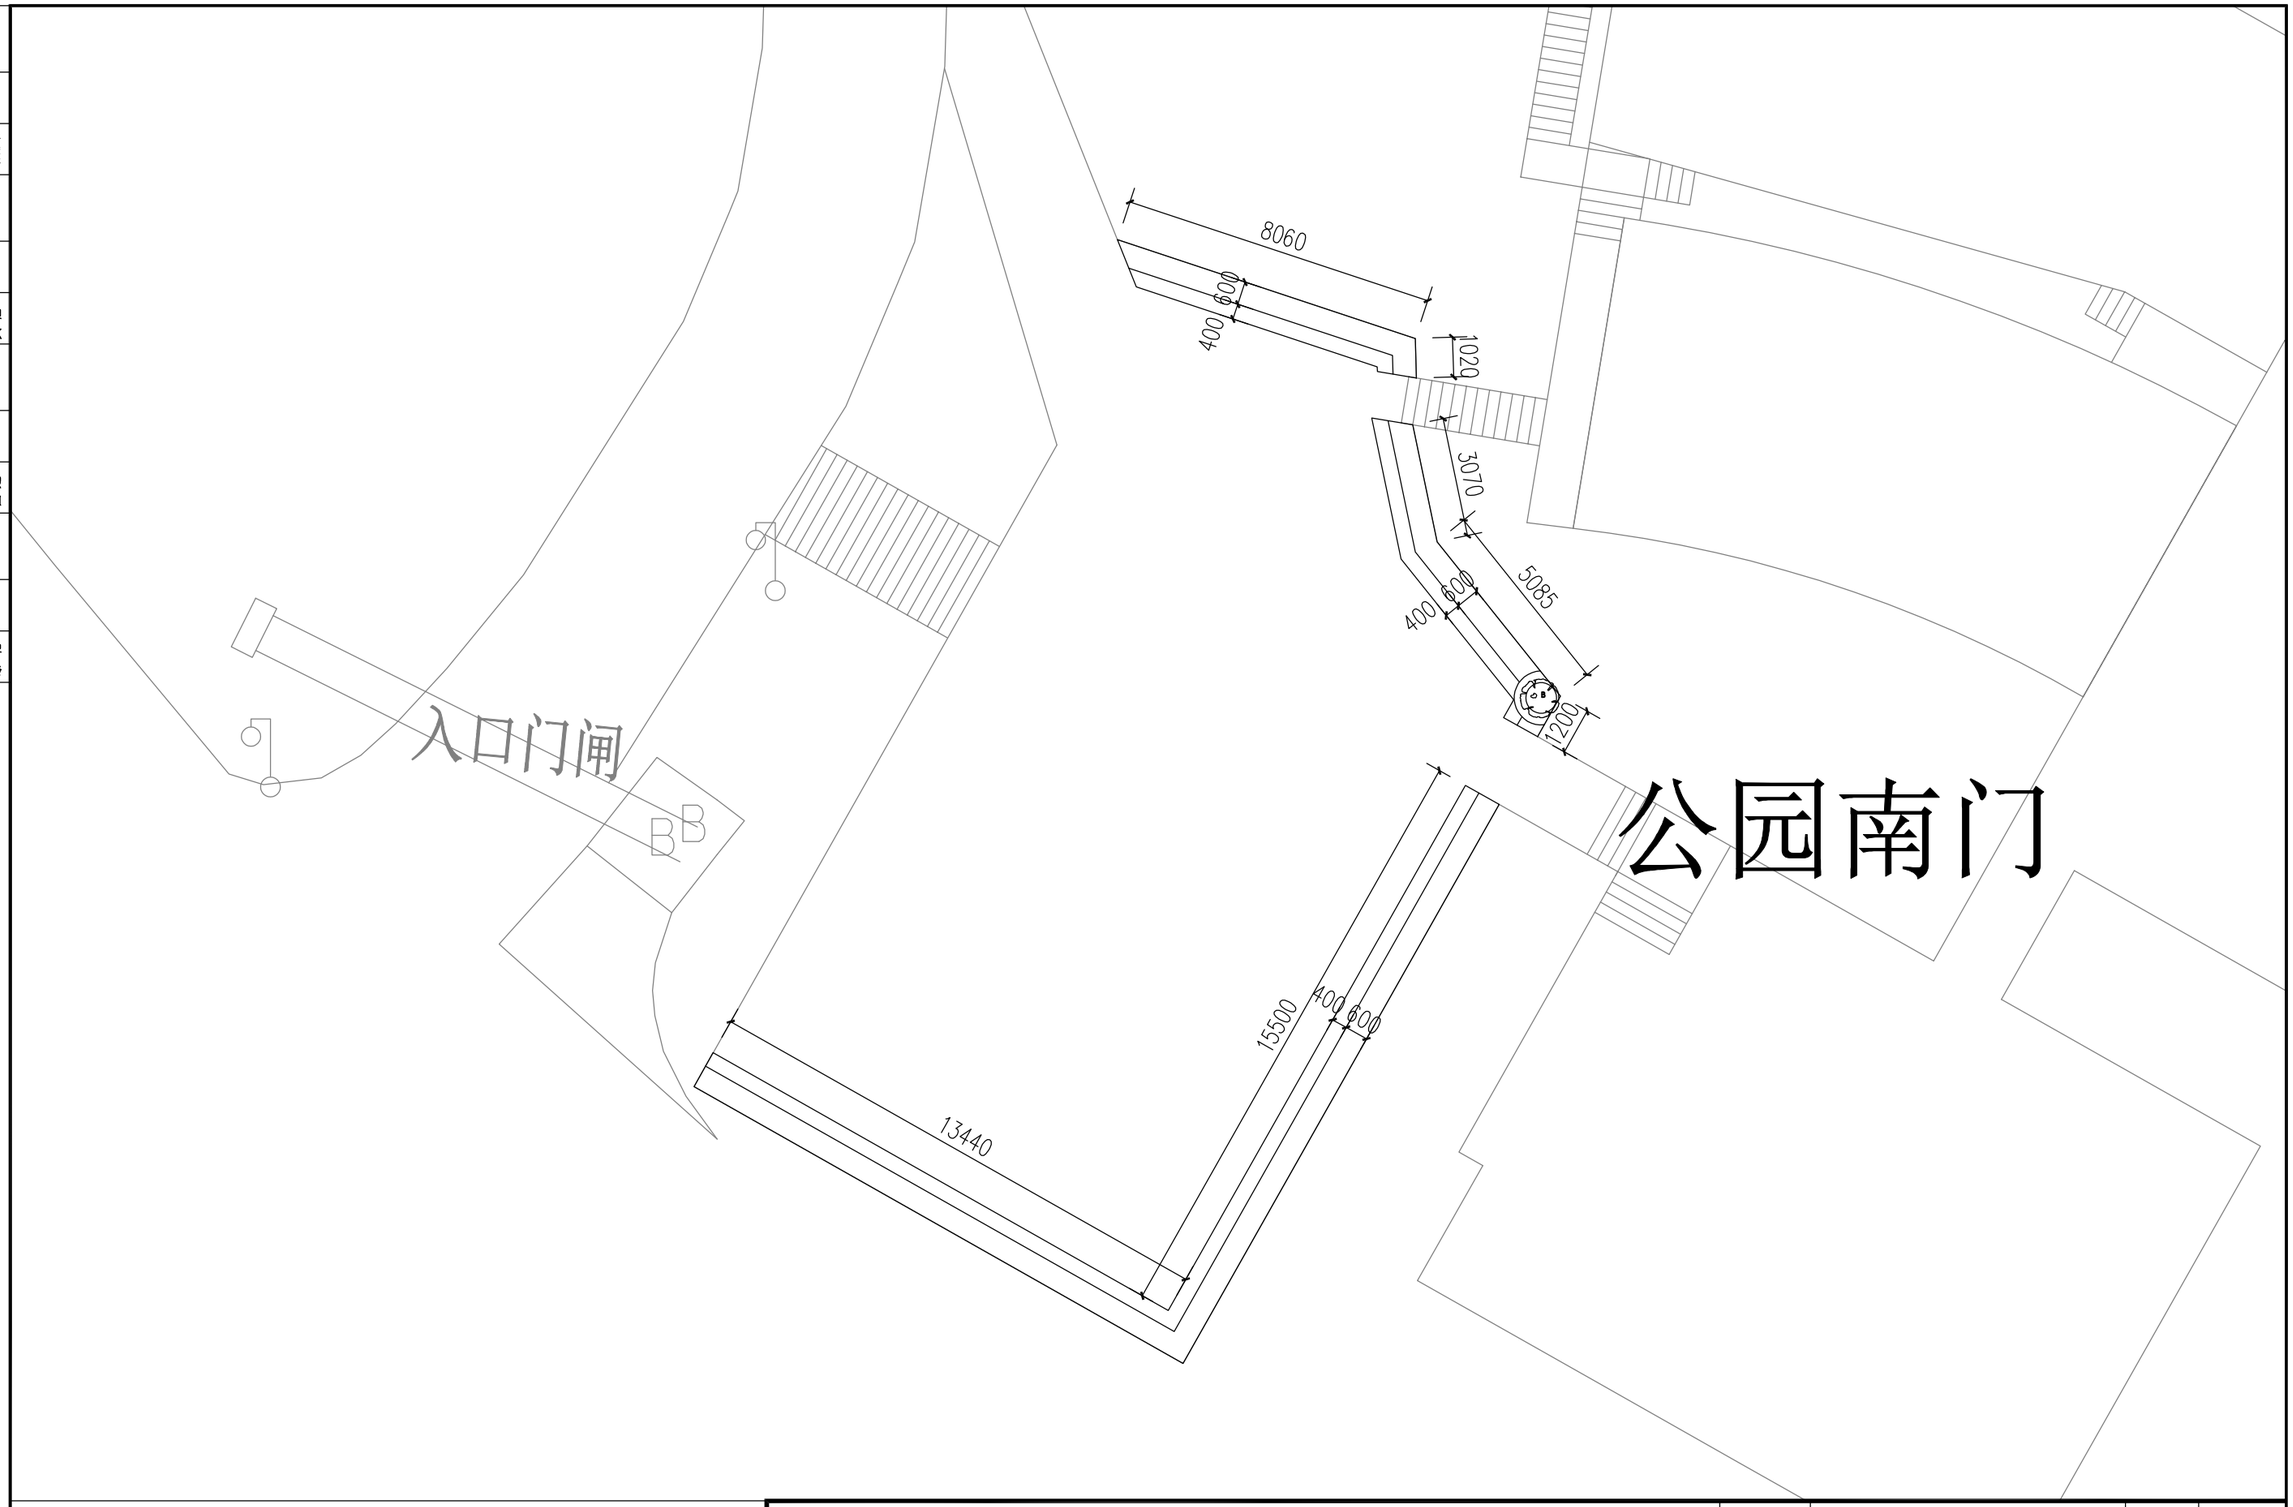

2023年春节办公室前广场摆花尺寸平面图 1:150

广州市园林生态规划设计院有限公司 GUANGZHOU MUNICIPAL LANDSCAPE ECOLOGY PLANNING & DESIGN INSTITUTE CO.,LTD	资质编号：A244070910 风景园林工程设计专项甲级 资质编号：A444010226 建筑行业建筑工程丙级、市政行业排水工程丙级、市政行业道路工程丙级	工程名称	城维计划—景区摆花经费项目	项目编号	2022C003
				设计阶段	施工图

设 计	丁梦菲		项目负责	丁梦菲		项目主持			审 核	黄碧莹		建设单位	广州市白云山云溪景区管理中心	日 期	2022.11
制 图	丁梦菲		专业负责	黄碧莹		校 对	韩菡		审 定	廖信春		图纸内容	2023年春节办公室前广场摆花尺寸平面图	图 号	CJ-07

总图 绿化
建筑 园建
结构 其他
电气 给排水

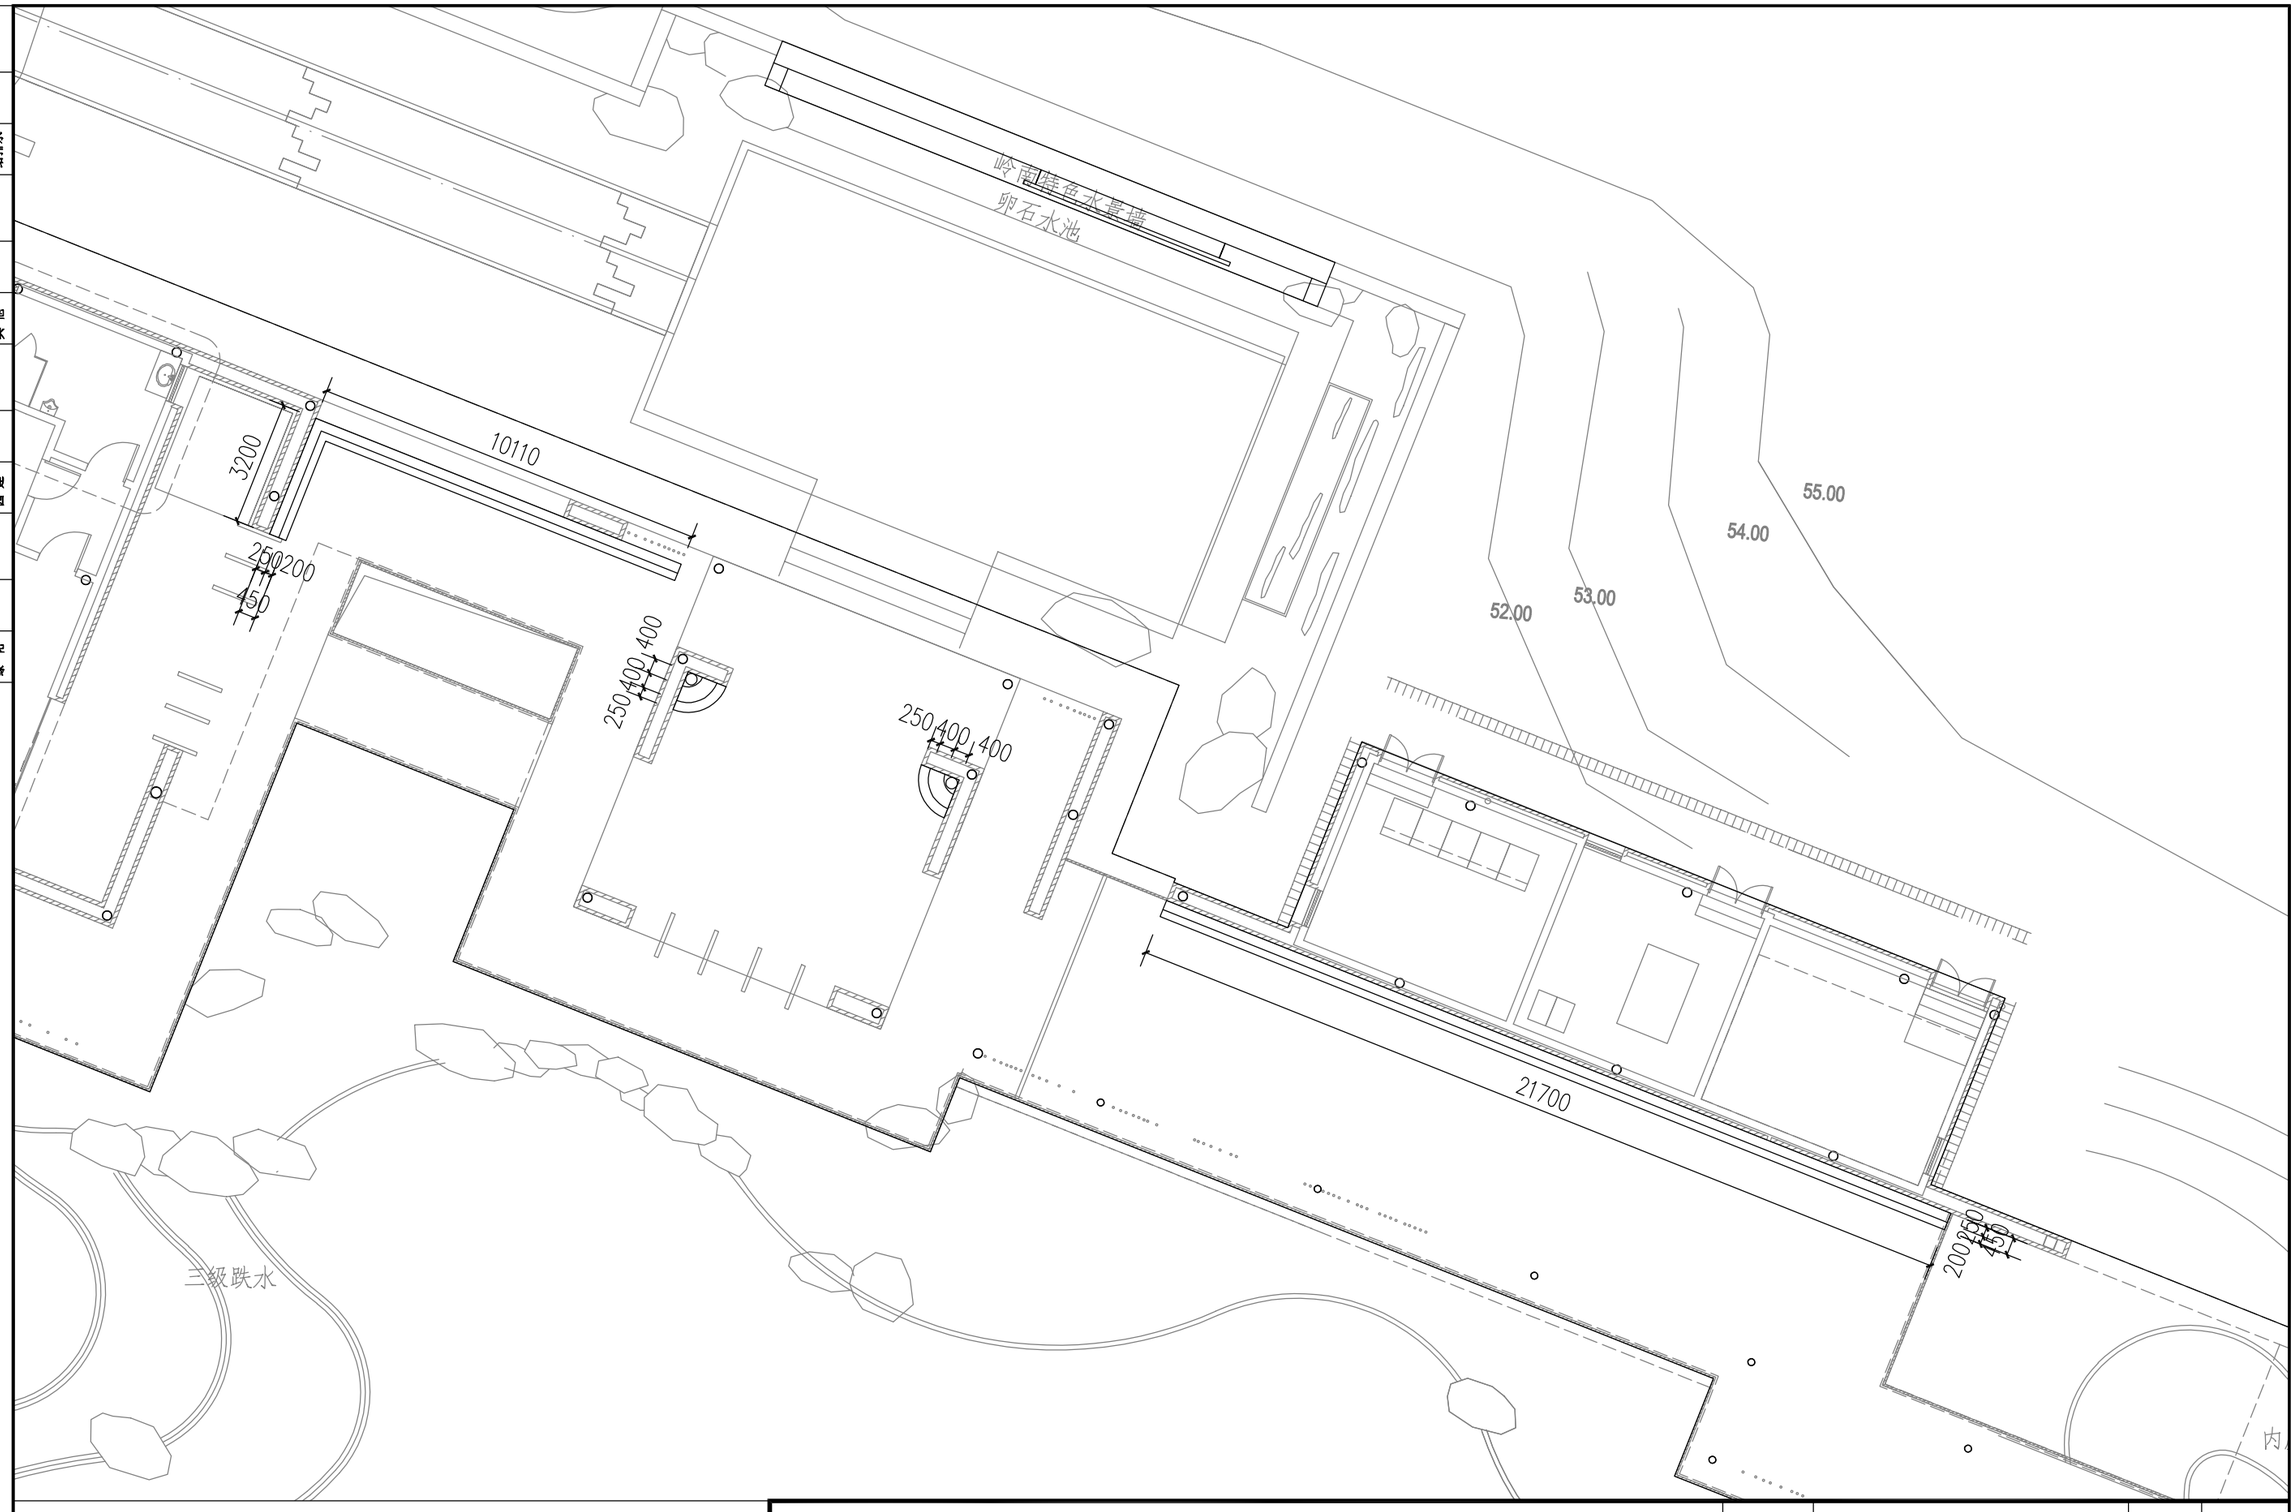

2023年春节云溪亭摆花尺寸平面图 1:150

广州市园林生态规划设计院有限公司
GUANGZHOU MUNICIPAL LANDSCAPE ECOLOGY PLANNING & DESIGN INSTITUTE CO. ,LTD

资质编号：A244070910 风景园林工程设计专项甲级
资质编号：A444010226 建筑行业建筑工程丙级、市政行业排水工程丙级、市政行业道路工程丙级

设 计	丁梦菲		项目负责	丁梦菲		项目主持			审 核	黄碧莹		建设单位	广州市白云山云溪景区管理中心	日 期	2022.11
制 图	丁梦菲		专业负责	黄碧莹		校 对	韩菡		审 定	廖信春		图纸内容	2023年春节云溪亭摆花尺寸平面图	图 号	CJ-08

工程名称	城维计划—景区摆花经费项目	项目编号	2022C003
		设计阶段	施工图

2023—五—

总图 绿化 | 建筑 园建 | 结构 其他 | 电气 给排水

五一摆花苗木清单

序号	地点	面积（㎡）	计划品种	规格(cm)	单位	数 量	备注
1	正门广场		勒杜鹃A（白色）	冠幅:1.2-1.5m,苗高：1.5-1.6m，100cm盆	盆	1	
2	正门广场		勒杜鹃B（白色）	冠幅:1-1.2m,苗高：1.2-1.3m，80cm盆	盆	2	
3	正门广场		勒杜鹃A（粉色）	冠幅:1.2-1.5m,苗高：1.5-1.6m，100cm盆	盆	1	
4	正门广场		勒杜鹃B（粉色）	冠幅:1-1.2m,苗高：1.2-1.3m，80cm盆	盆	1	
5	正门广场		勒杜鹃A（红色）	冠幅:1.2-1.5m,苗高：1.5-1.6m，100cm盆	盆	1	
6	正门广场		勒杜鹃B（红色）	冠幅:1-1.2m,苗高：1.2-1.3m，80cm盆	盆	1	
7	正门广场	15.8	鸟尾花（橙红色）	冠幅:20-25cm,苗高：20-25cm，七寸盆	盆	395	25盆/㎡
8	正门广场	6.8	紫花马樱丹（紫色）	冠幅:20-25cm,苗高：20-25cm，七寸盆	盆	170	25盆/㎡
9	正门广场	2.4	荷包花（玫红色）	冠幅:20-25cm,苗高：20-25cm，七寸盆	盆	60	25盆/㎡
10	正门广场	9.9	绣球花	冠幅:25-30cm,苗高：30-35cm，七寸盆	盆	158	16盆/㎡
11	正门广场	7.6	大花百日草（粉红色）	冠幅:25-30cm,苗高：30-35cm，七寸盆	盆	122	16盆/㎡
12	正门广场	5.5	比利时杜鹃（橙红色）	冠幅:25-30cm,苗高：30-35cm，七寸盆	盆	88	16盆/㎡
13	正门广场	8.4	比利时杜鹃（粉色）	冠幅:25-30cm,苗高：30-35cm，七寸盆	盆	134	16盆/㎡
14	正门广场	11	一串红（红色）	冠幅:25-30cm,苗高：30-35cm，七寸盆	盆	176	16盆/㎡
15	正门广场	7.1	香彩雀（紫色）	冠幅:25-30cm,苗高：30-35cm，七寸盆	盆	114	16盆/㎡
16	正门广场	11.1	无限阳光（黄色）	冠幅:30-35cm,苗高：40-45cm，七寸盆	盆	100	9盆/㎡
17	游客中心	12.8	鸟尾花（橙红色）	冠幅:20-25cm,苗高：20-25cm，七寸盆	盆	320	25盆/㎡
18	游客中心	24.7	大花海棠（绿叶红花）	冠幅:25-30cm,苗高：30-35cm，七寸盆	盆	395	16盆/㎡
19	游客中心	45.1	比利时杜鹃（粉紫色）	冠幅:25-30cm,苗高：30-35cm，七寸盆	盆	722	16盆/㎡
20	紫缘轩	32.8	大花百日草（红色）	冠幅:25-30cm,苗高：30-35cm，七寸盆	盆	525	16盆/㎡
21	办公室前广场	18.1	一串红（红色）	冠幅:25-30cm,苗高：30-35cm，七寸盆	盆	290	16盆/㎡
22	办公室前广场	28.7	百日菊	冠幅:25-30cm,苗高：30-35cm，七寸盆	盆	459	16盆/㎡
23	云溪亭	6.8	小丽花（橙红色）	冠幅:20-25cm,苗高：20-25cm，七寸盆	盆	170	25盆/㎡
24	云溪亭	8.7	大花百日草（粉红色）	冠幅:25-30cm,苗高：30-35cm，七寸盆	盆	139	16盆/㎡
25	白色栏板围边装饰			多次使用	m	381.4	

广州市园林生态规划设计院有限公司
GUANGZHOU MUNICIPAL LANDSCAPE ECOLOGY PLANNING & DESIGN INSTITUTE CO.,LTD
资质编号：A244070910 风景园林工程设计专项甲级
资质编号：A444010226 建筑行业建筑工程丙级、市政行业排水工程丙级、市政行业道路工程丙级

设 计	丁梦菲		项目负责	丁梦菲		项目主持			审 核	黄碧莹		建设单位	广州市白云山云溪景区管理中心	日 期	2022.11
制 图	丁梦菲		专业负责	黄碧莹		校 对	韩菡		审 定	廖信春		图纸内容	2023年五一摆花苗木表	图 号	MM-WY

工程名称	城维计划—景区摆花经费项目	项目编号	2022C003
		设计阶段	施工图

总图	绿化
建筑	园建
结构	其他
电气	给排水

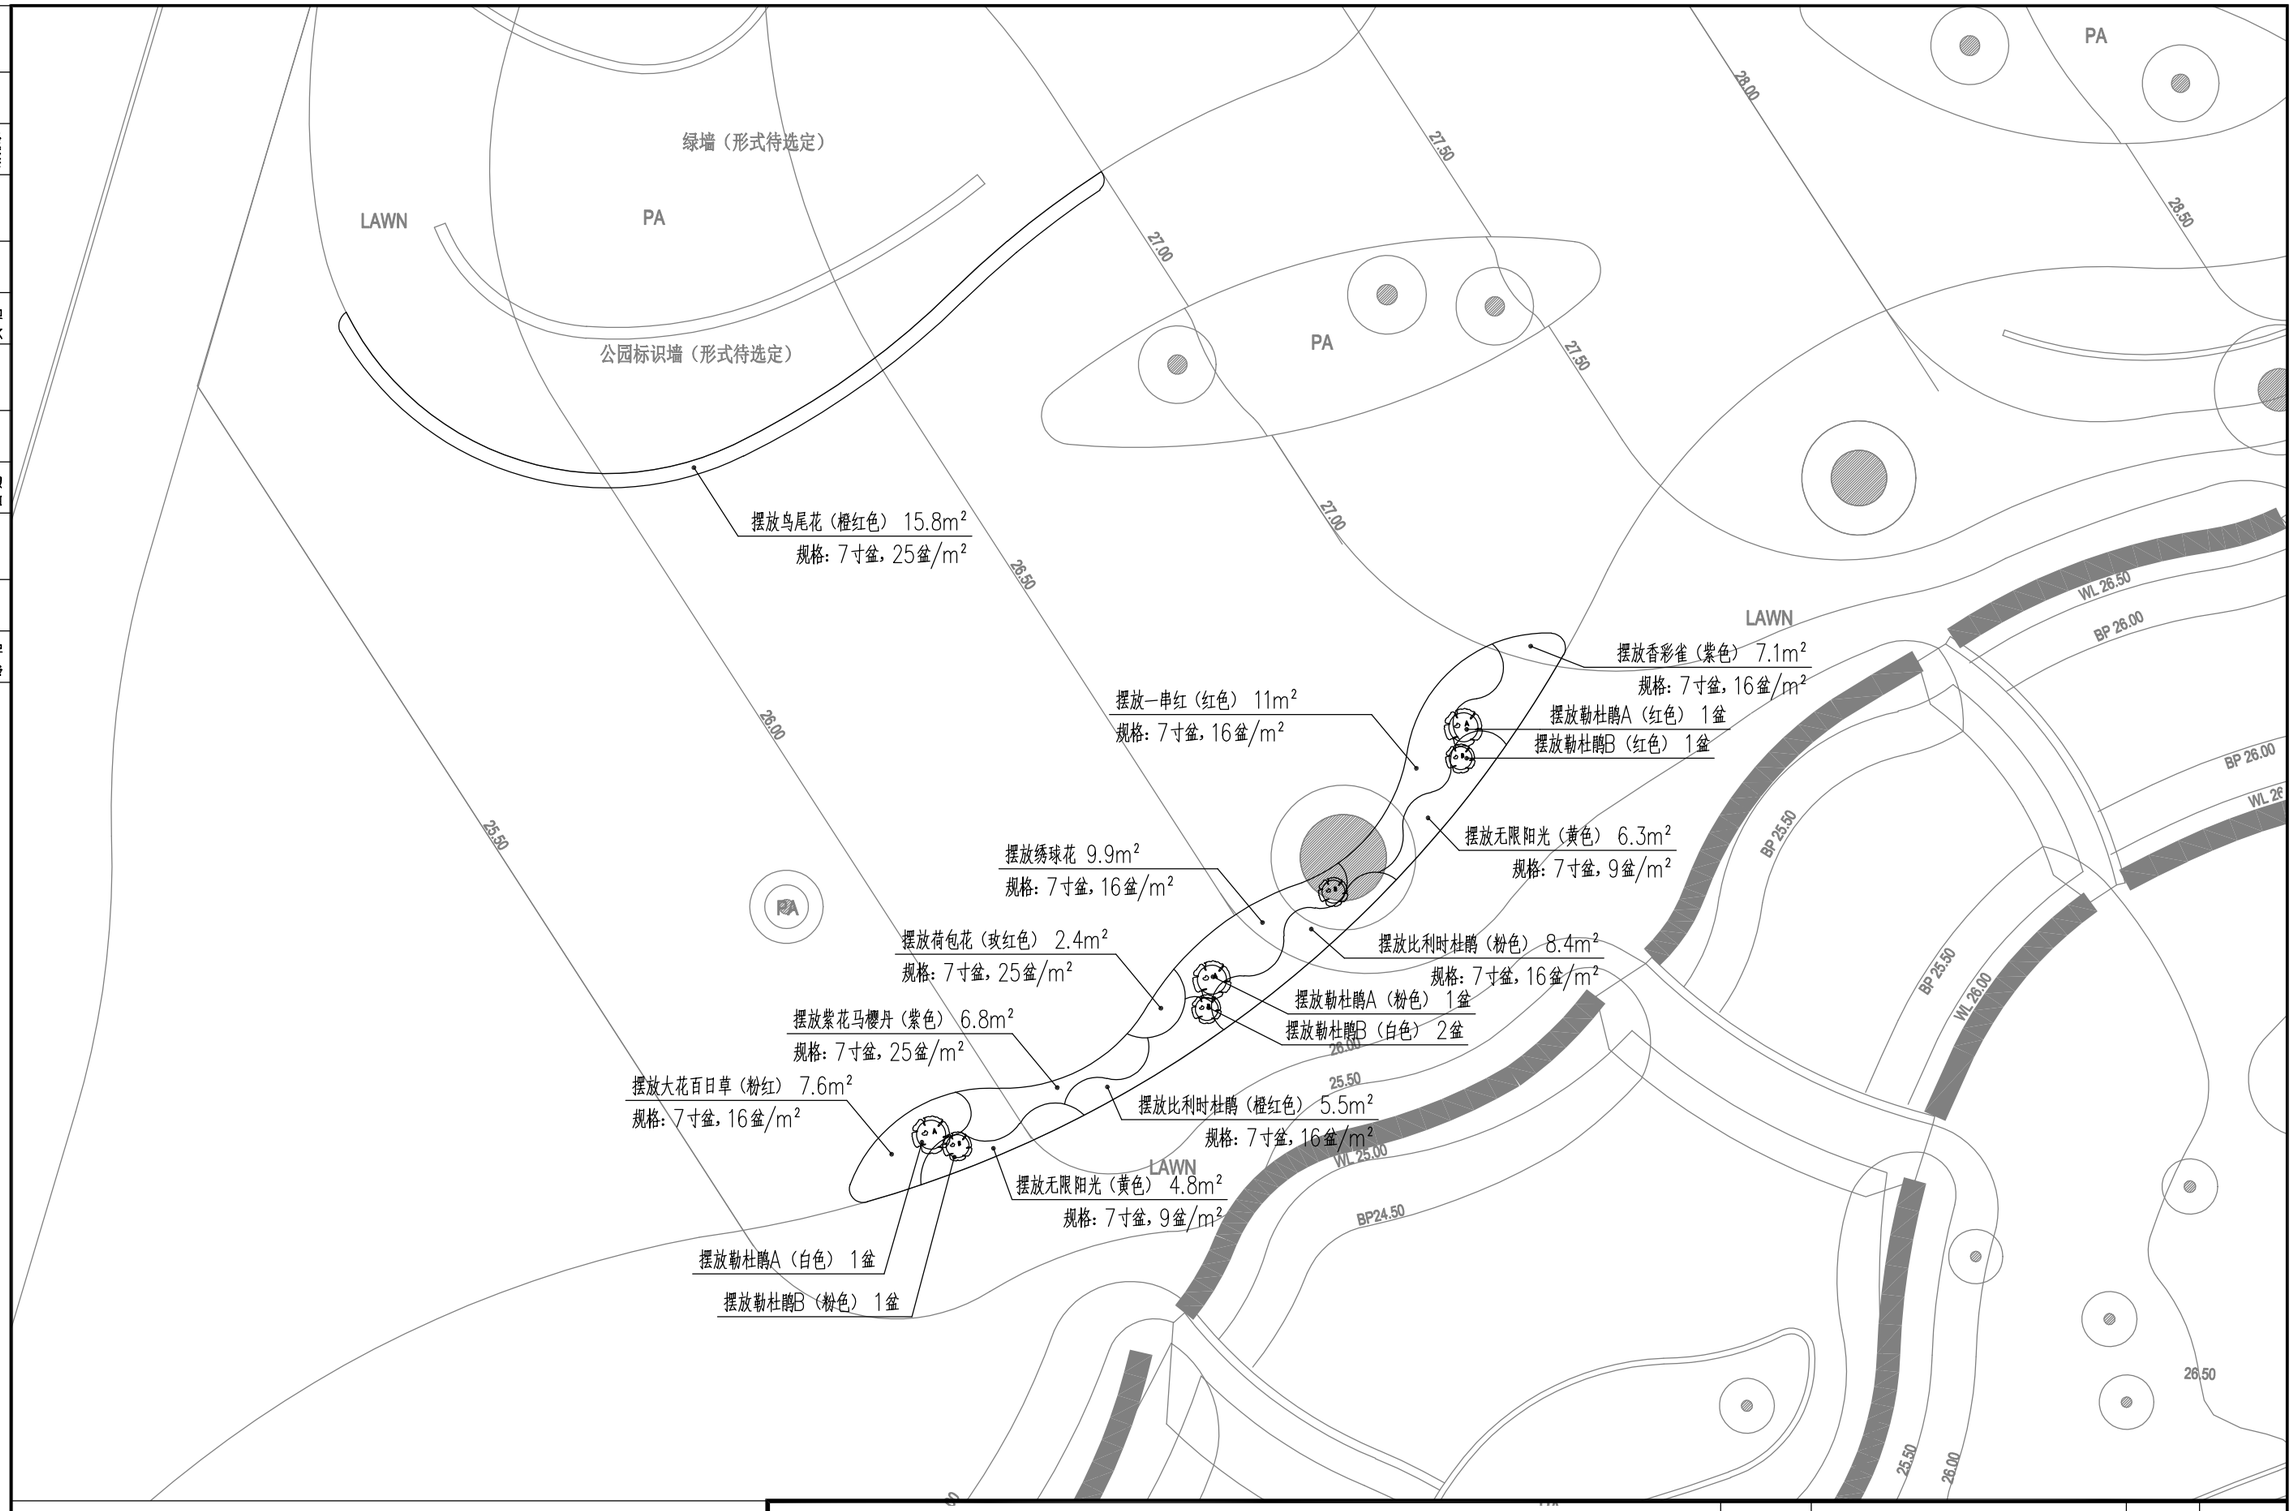

2023年五一正门广场摆花平面图 1:200

广州市园林生态规划设计院有限公司 GUANGZHOU MUNICIPAL LANDSCAPE ECOLOGY PLANNING & DESIGN INSTITUTE CO. ,LTD	资质编号：A244070910 风景园林工程设计专项甲级 资质编号：A444010226 建筑行业建筑工程丙级、市政行业排水工程丙级、市政行业道路工程丙级	工程名称	城维计划—景区摆花经费项目	项目编号	2022C003
				设计阶段	施工图

设计	丁梦菲		项目负责	丁梦菲		项目主持			审核	黄碧莹		建设单位	广州市白云山云溪景区管理中心	日期	2022.11
制图	丁梦菲		专业负责	黄碧莹		校对	韩菡		审定	廖信春		图纸内容	2023年五一正门广场摆花平面图	图号	WY-01

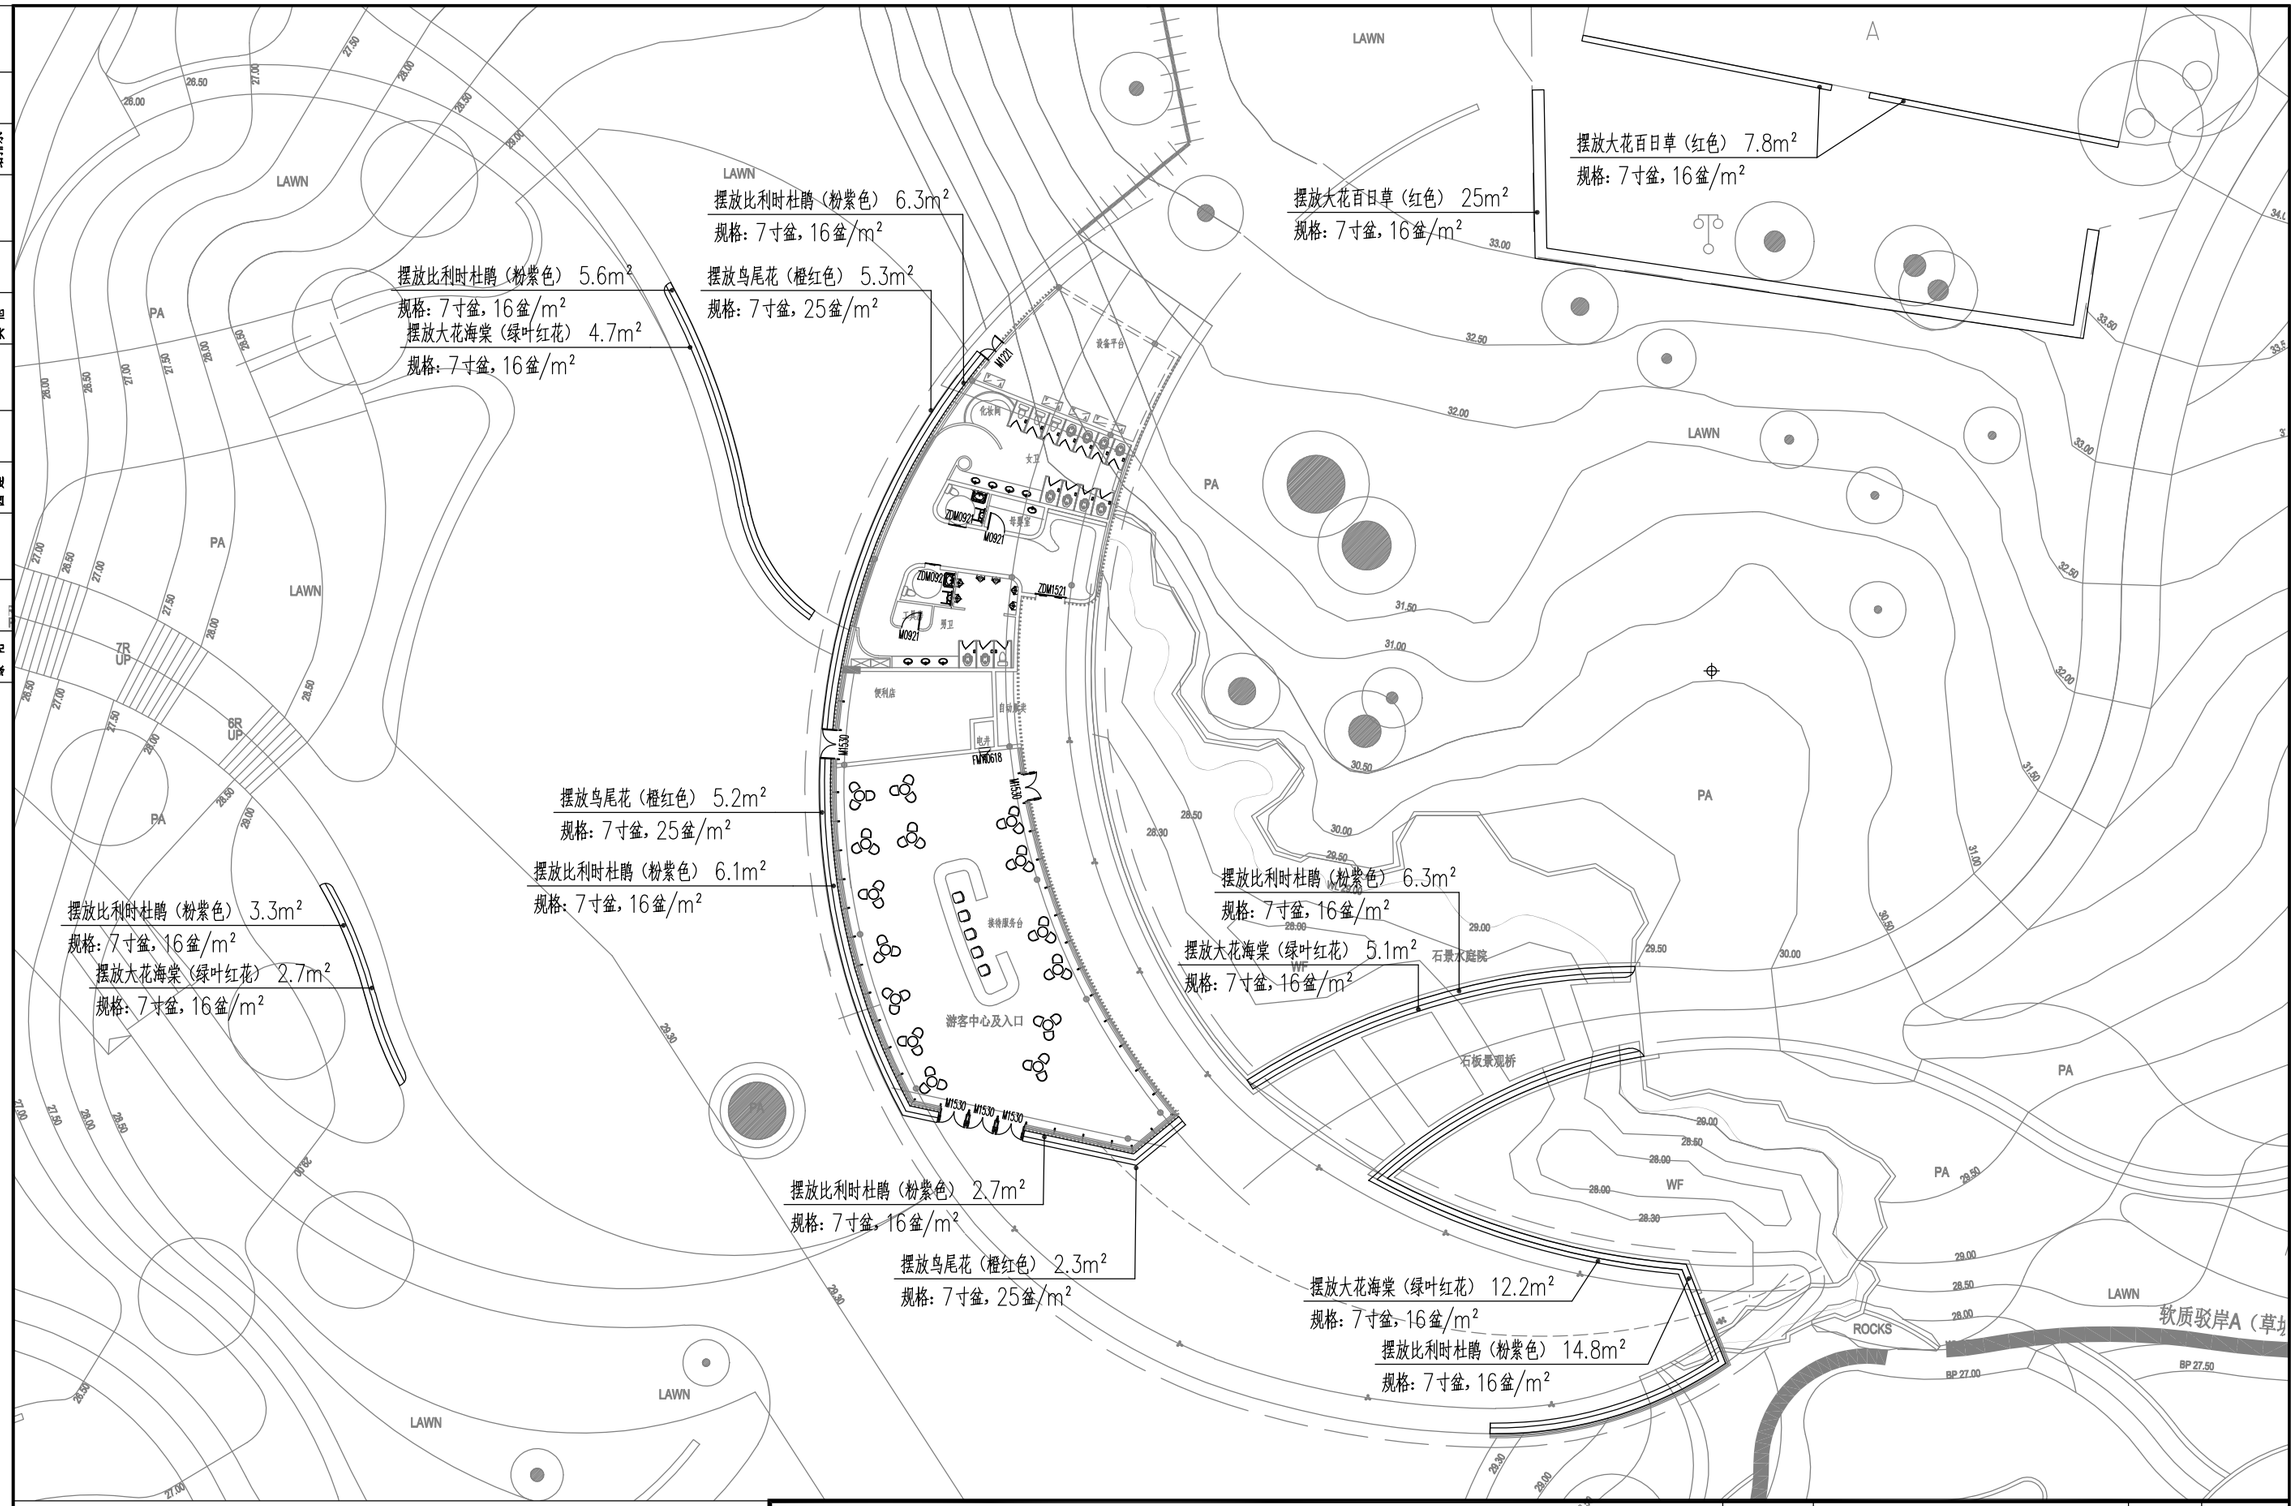

2023年五一游客中心摆花平面图 1:300

广州市园林生态规划设计院有限公司 GUANGZHOU MUNICIPAL LANDSCAPE ECOLOGY PLANNING & DESIGN INSTITUTE CO.,LTD									资质编号：A244070910 风景园林工程设计专项甲级 资质编号：A444010226 建筑行业建筑工程丙级、市政行业排水工程丙级、市政行业道路工程丙级			工程名称	城维计划—景区摆花经费项目	项目编号	2022C003
														设计阶段	施工图
设 计	丁梦菲		项目负责	丁梦菲		项目主持			审 核	黄碧莹		建设单位	广州市白云山云溪景区管理中心	日 期	2022.11
制 图	丁梦菲		专业负责	黄碧莹		校 对	韩菡		审 定	廖信春		图纸内容	2023年五一游客中心摆花平面图	图 号	WY-02

电气	给排水
结构	其他
建筑	园建
总图	绿化

总图 绿化 | 建筑 园建 | 结构 其他 | 电气 给排水

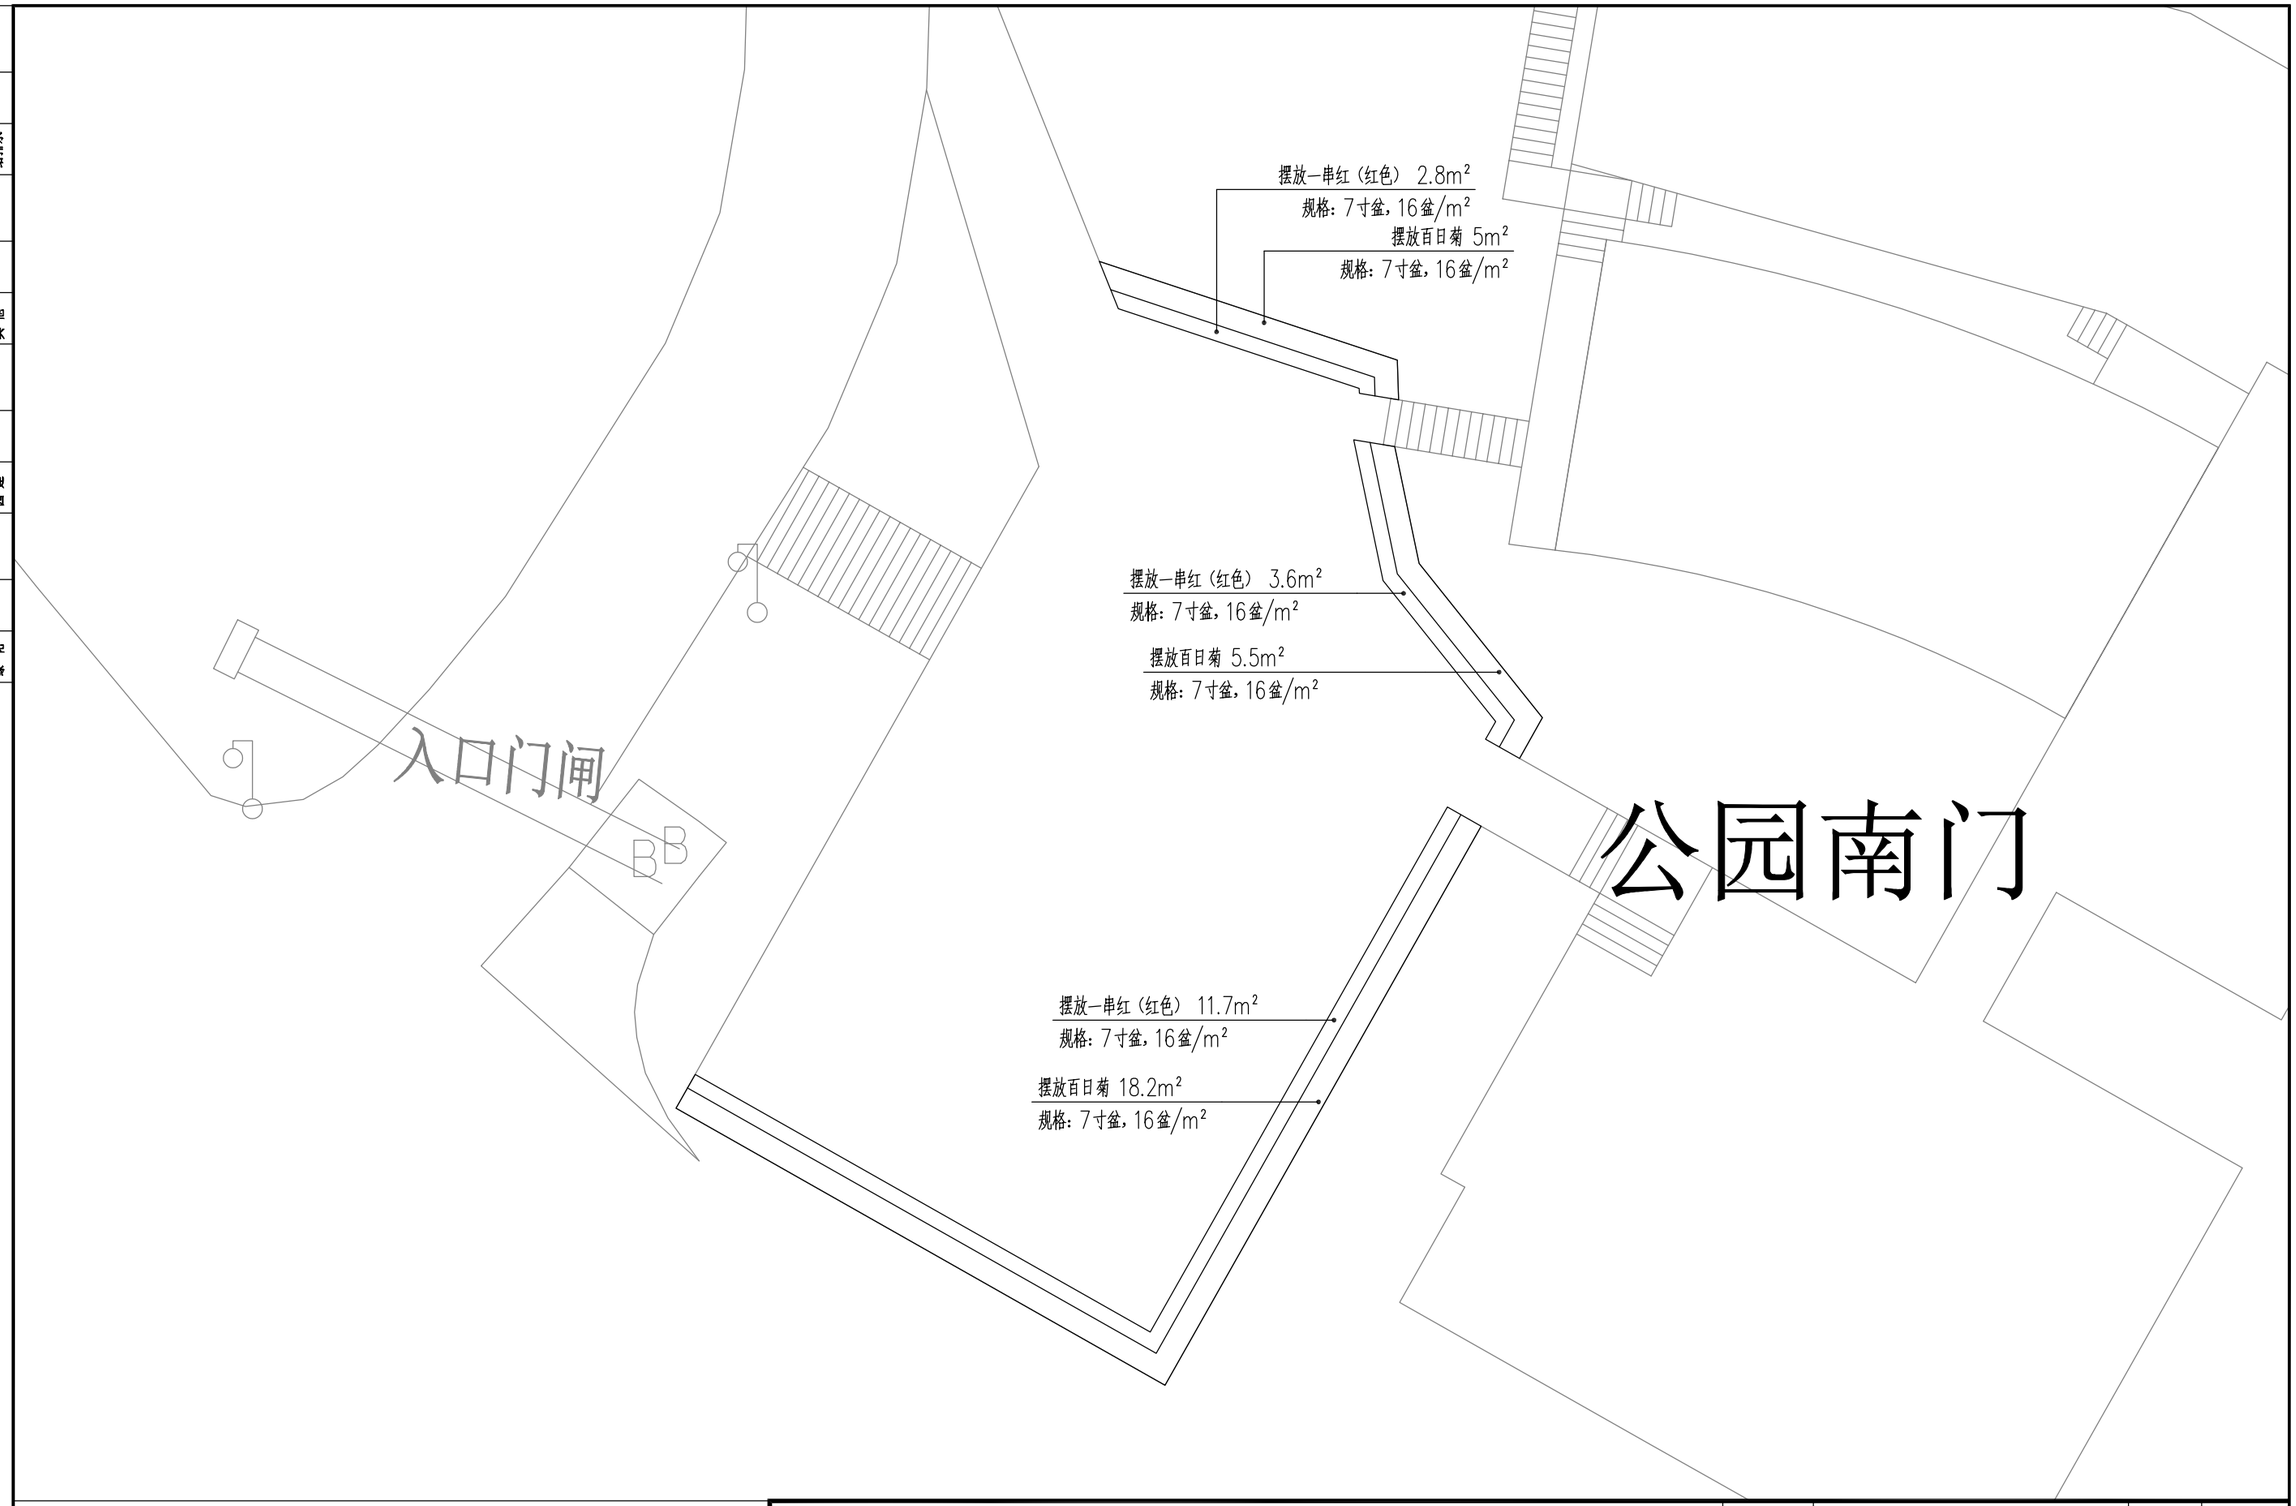

2023年五一办公室前广场摆花平面图 1:150

广州市园林生态规划设计院有限公司 GUANGZHOU MUNICIPAL LANDSCAPE ECOLOGY PLANNING & DESIGN INSTITUTE CO.,LTD											资质编号：A244070910 风景园林工程设计专项甲级 资质编号：A444010226 建筑行业建筑工程丙级、市政行业排水工程丙级、市政行业道路工程丙级	工程名称	城维计划—景区摆花经费项目	项目编号	2022C003
														设计阶段	施工图
设 计	丁梦菲		项目负责	丁梦菲		项目主持			审 核	黄碧莹		建设单位	广州市白云山云溪景区管理中心	日 期	2022.11
制 图	丁梦菲		专业负责	黄碧莹		校 对	韩菌		审 定	廖信春		图纸内容	2023年五一办公室前广场摆花平面图	图 号	WY-03

总图 绿化 | 建筑 园建 | 结构 其他 | 电气 给排水

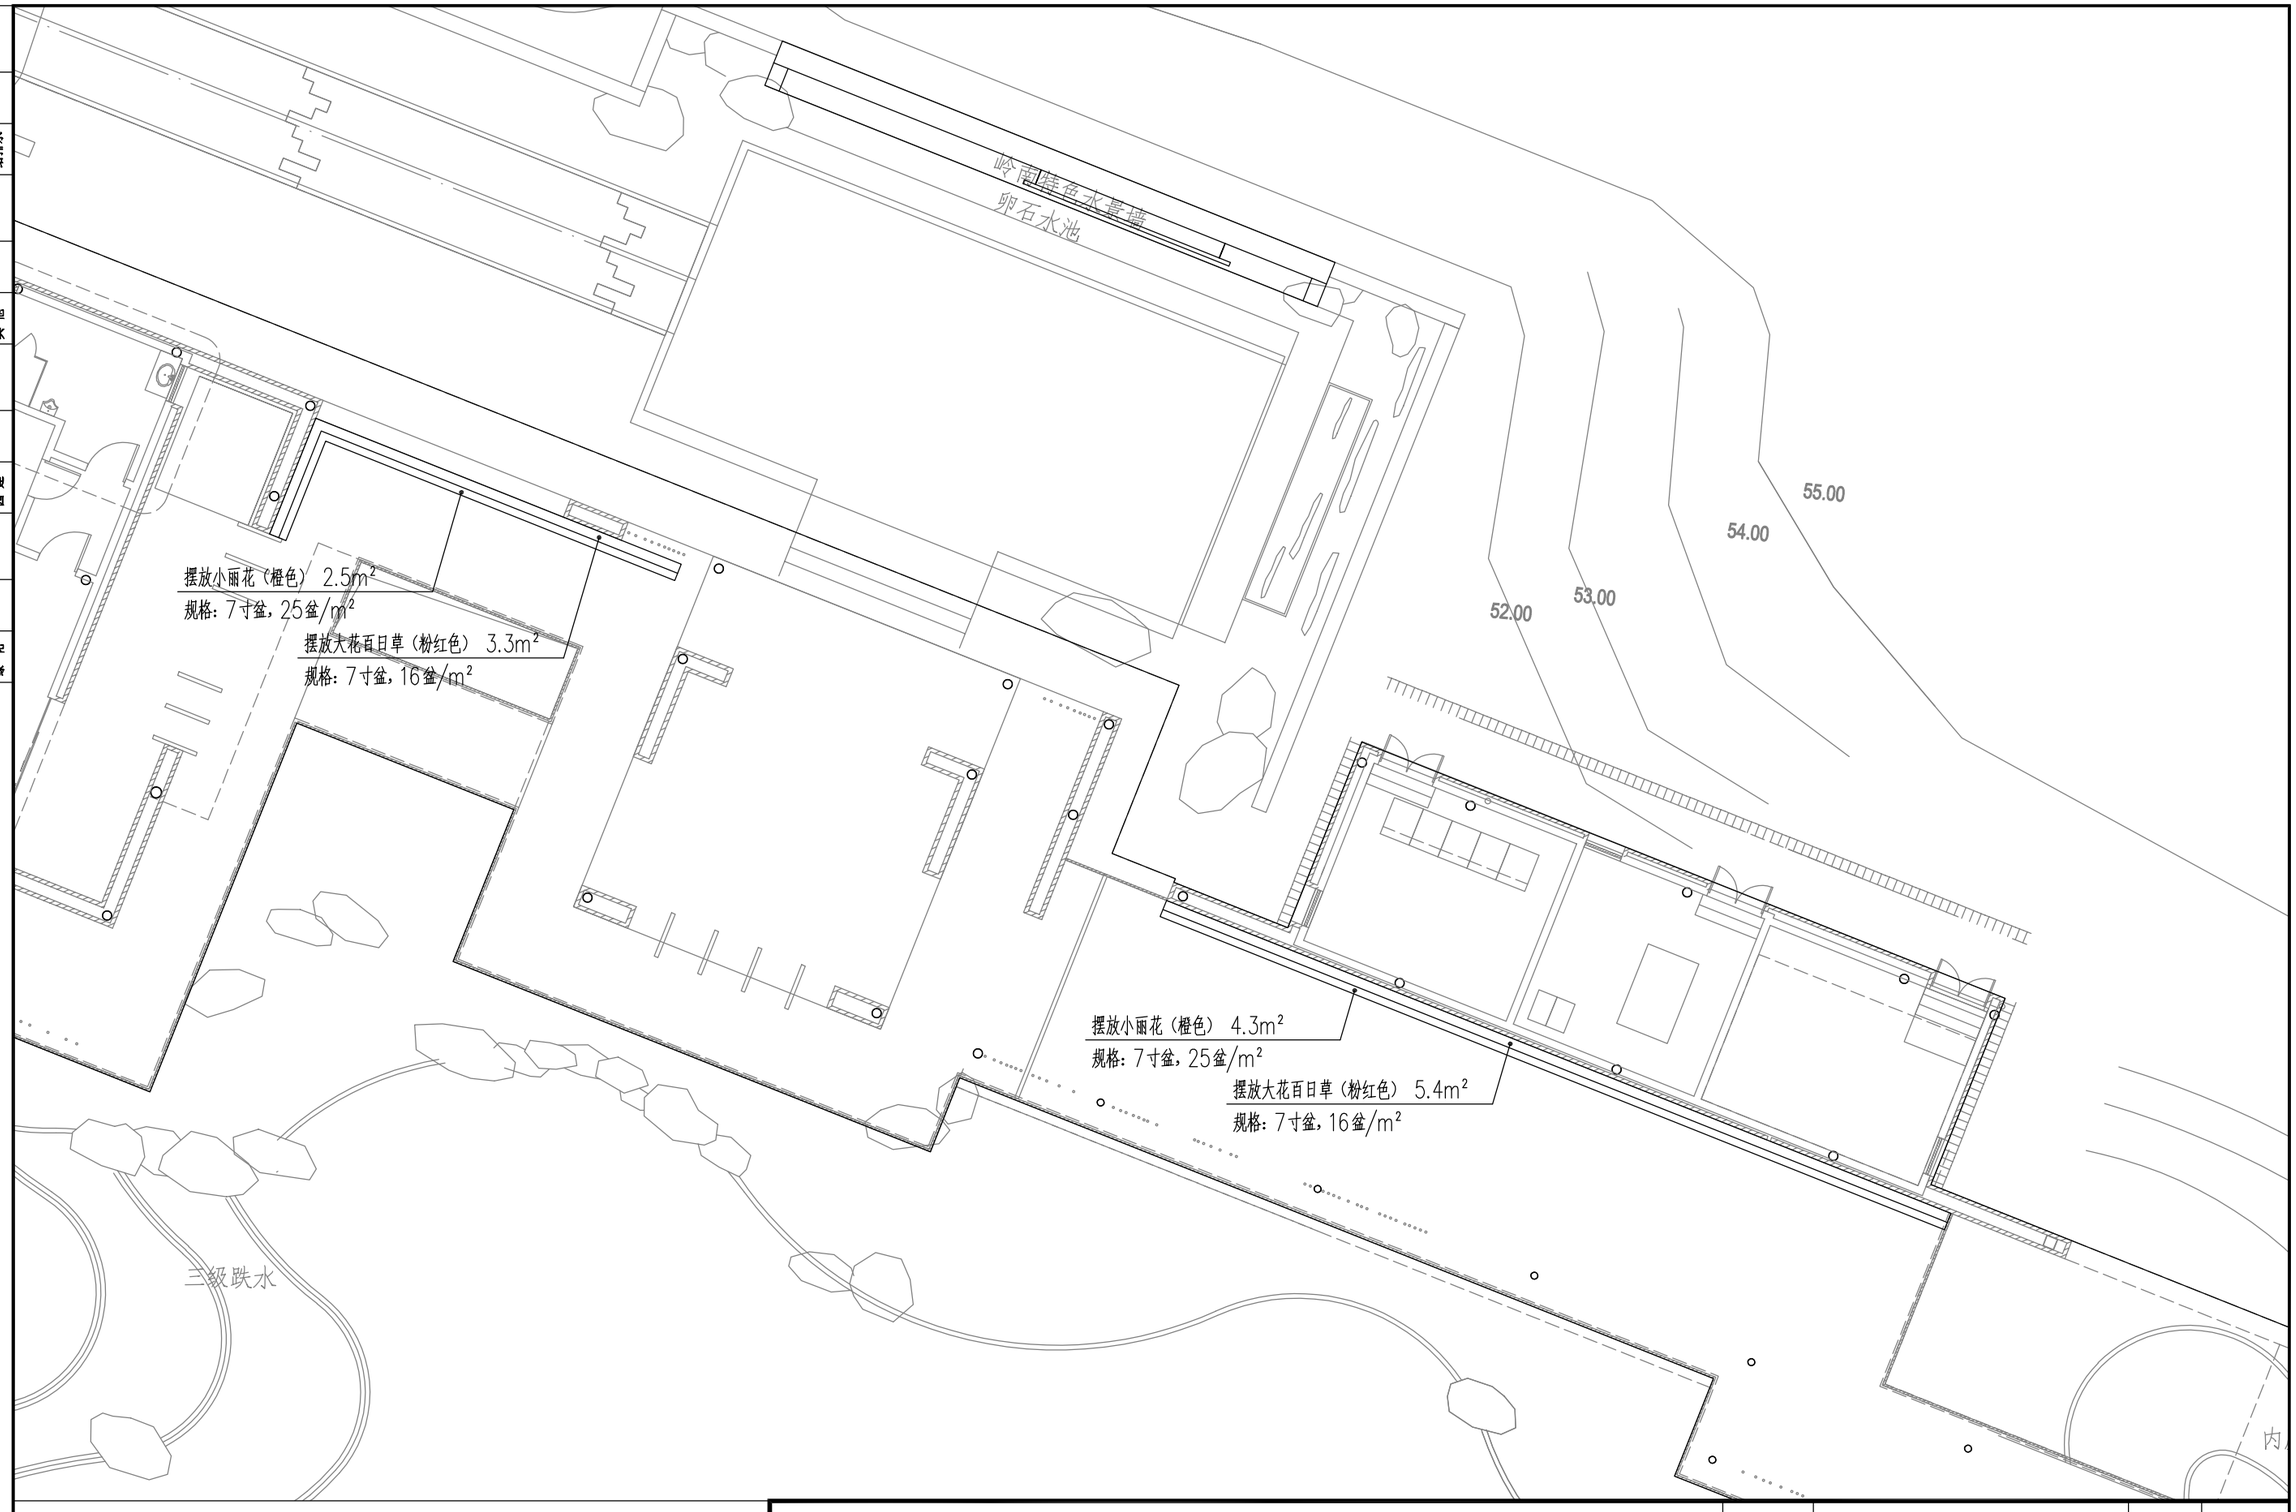

2023年五一云溪亭摆花平面图 1:150

广州市园林生态规划设计院有限公司 GUANGZHOU MUNICIPAL LANDSCAPE ECOLOGY PLANNING & DESIGN INSTITUTE CO.,LTD	资质编号：A244070910 风景园林工程设计专项甲级 资质编号：A444010226 建筑行业建筑工程丙级、市政行业排水工程丙级、市政行业道路工程丙级	工程名称	城维计划—景区摆花经费项目	项目编号	2022C003
				设计阶段	施工图

设计	丁梦菲		项目负责	丁梦菲		项目主持			审核	黄碧莹		建设单位	广州市白云山云溪景区管理中心	日期	2022.11
制图	丁梦菲		专业负责	黄碧莹		校对	韩菡		审定	廖信春		图纸内容	2023年五一云溪亭摆花平面图	图号	WY-04

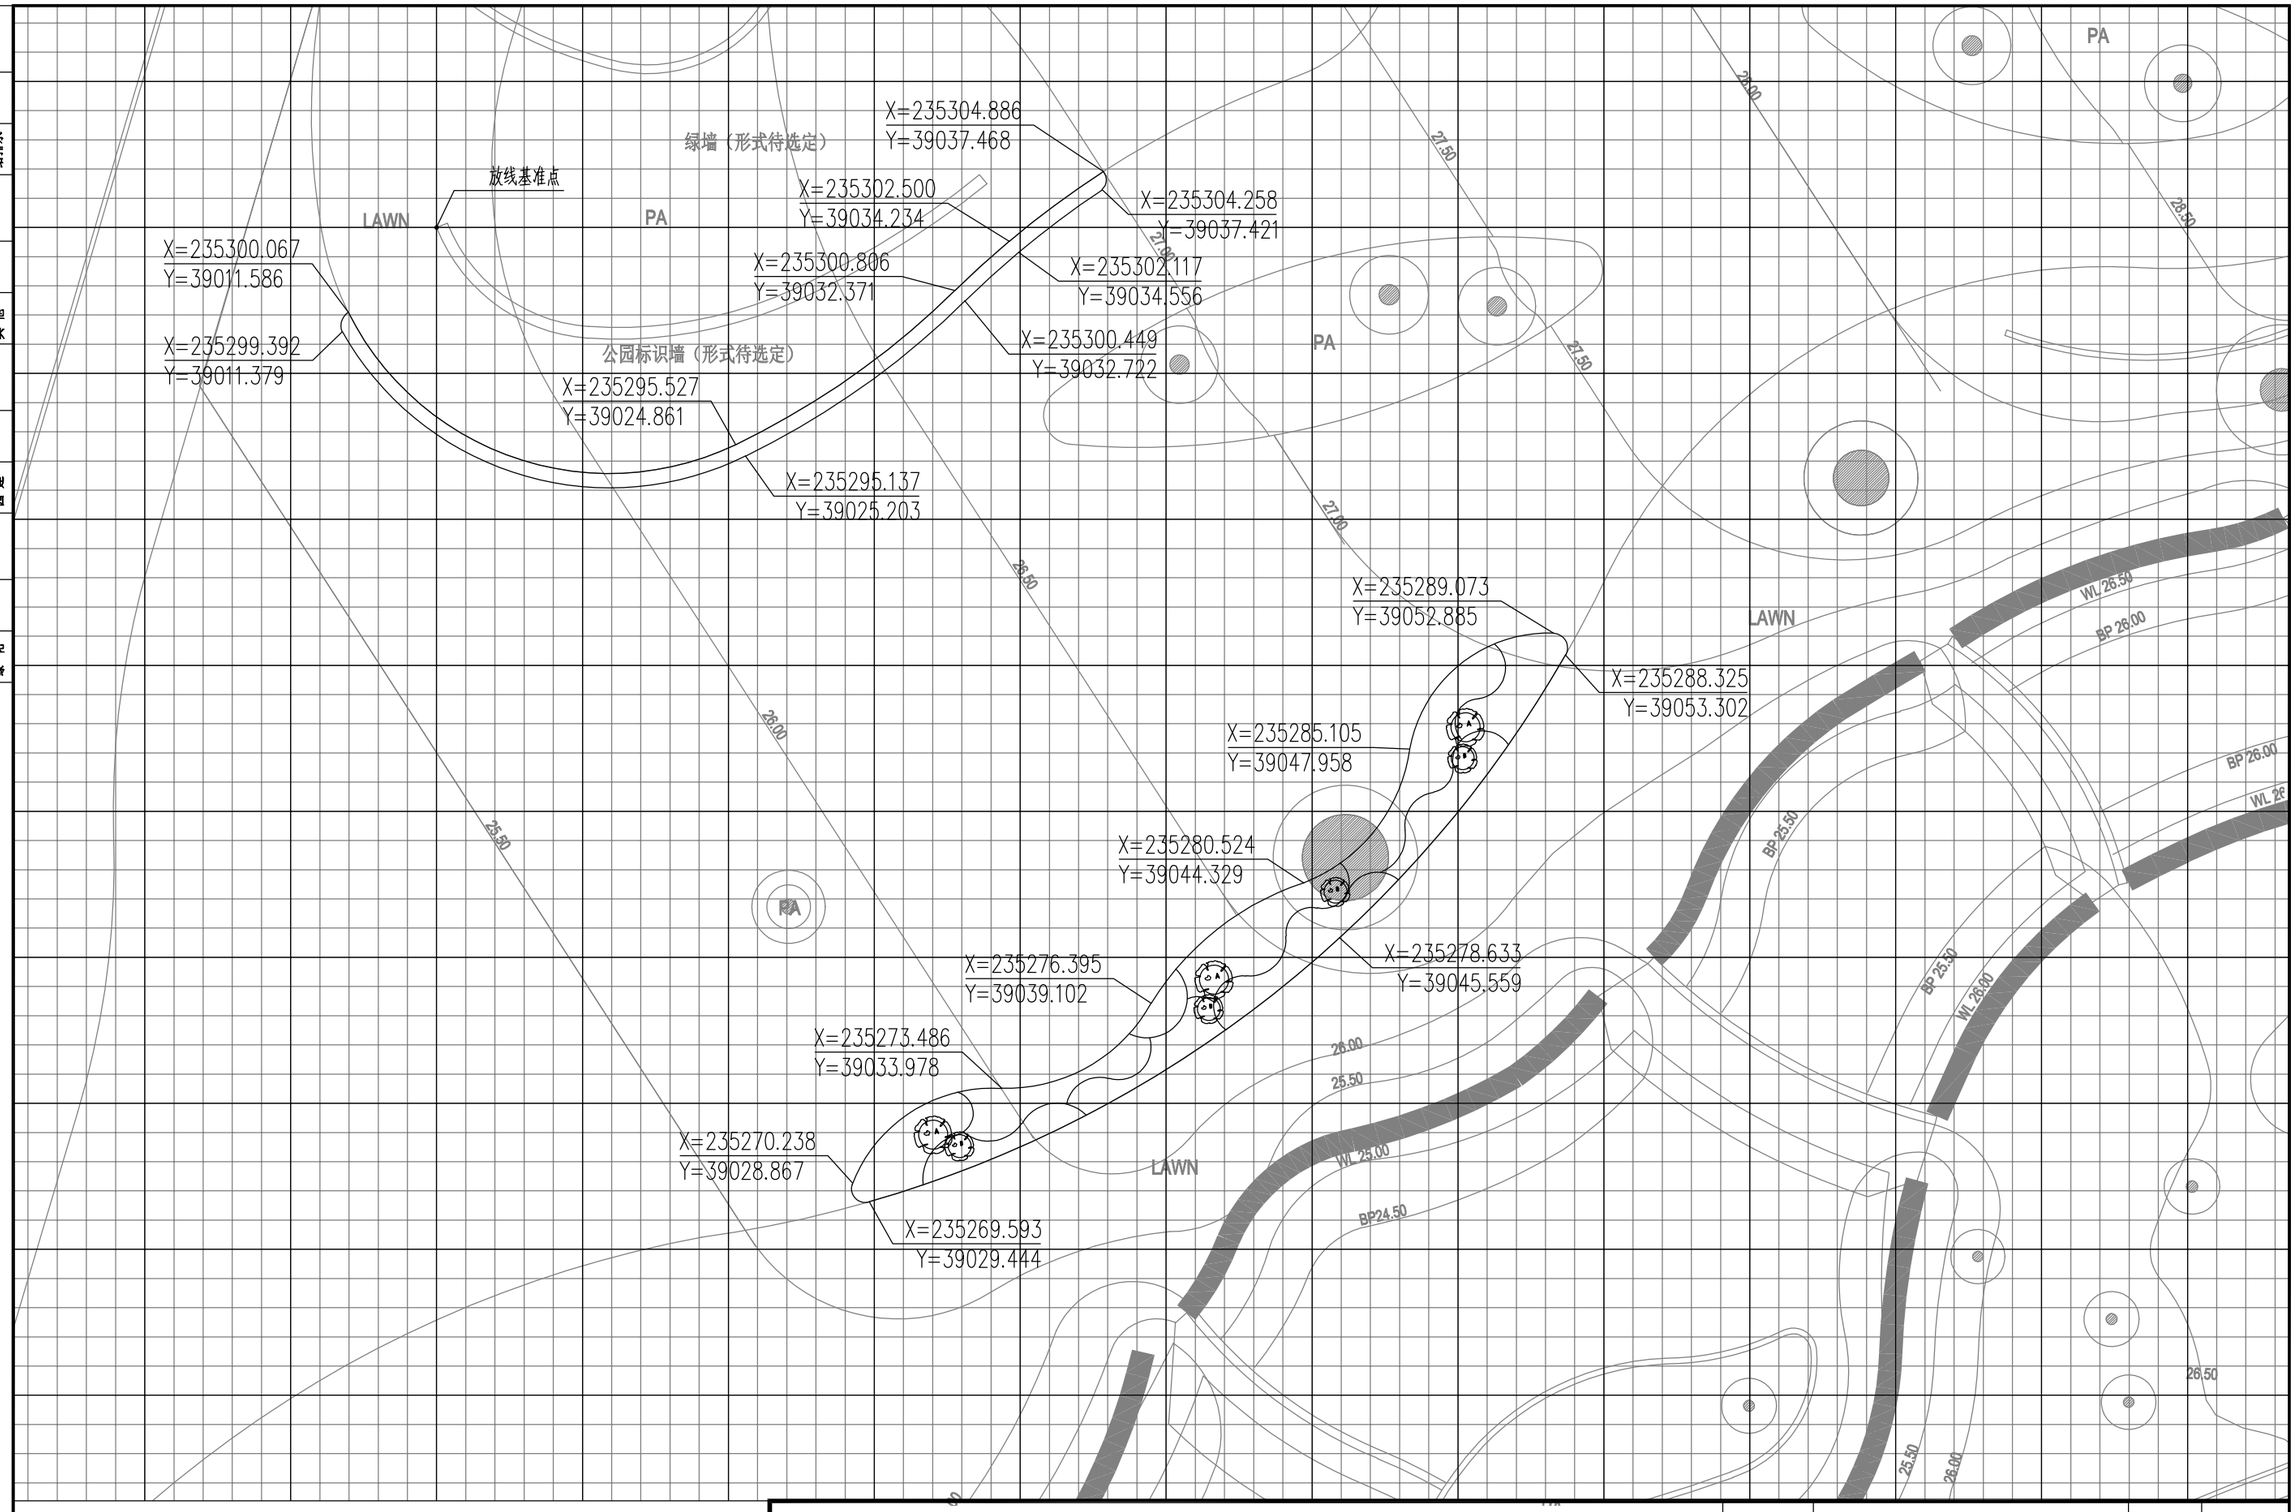

2023年五一正门广场摆花尺寸平面图 1:200

注：小网格：1000x1000m，大网格：5000x5000mm。

广州市园林生态规划设计院有限公司 GUANGZHOU MUNICIPAL LANDSCAPE ECOLOGY PLANNING & DESIGN INSTITUTE CO. ,LTD												工程名称	城维计划—景区摆花经费项目	项目编号 2022C003
资质编号：A244070910 风景园林工程设计专项甲级 资质编号：A444010226 建筑行业建筑工程丙级、市政行业排水工程丙级、市政行业道路工程丙级														设计阶段 施工图
设 计	丁梦菲		项目负责	丁梦菲		项目主持			审 核	黄碧莹		建设单位	广州市白云山云溪景区管理中心	日 期 2022.11
制 图	丁梦菲		专业负责	黄碧莹		校 对	韩菡		审 定	廖信春		图纸内容	2023年五一正门广场摆花尺寸平面图	图 号 WY-05

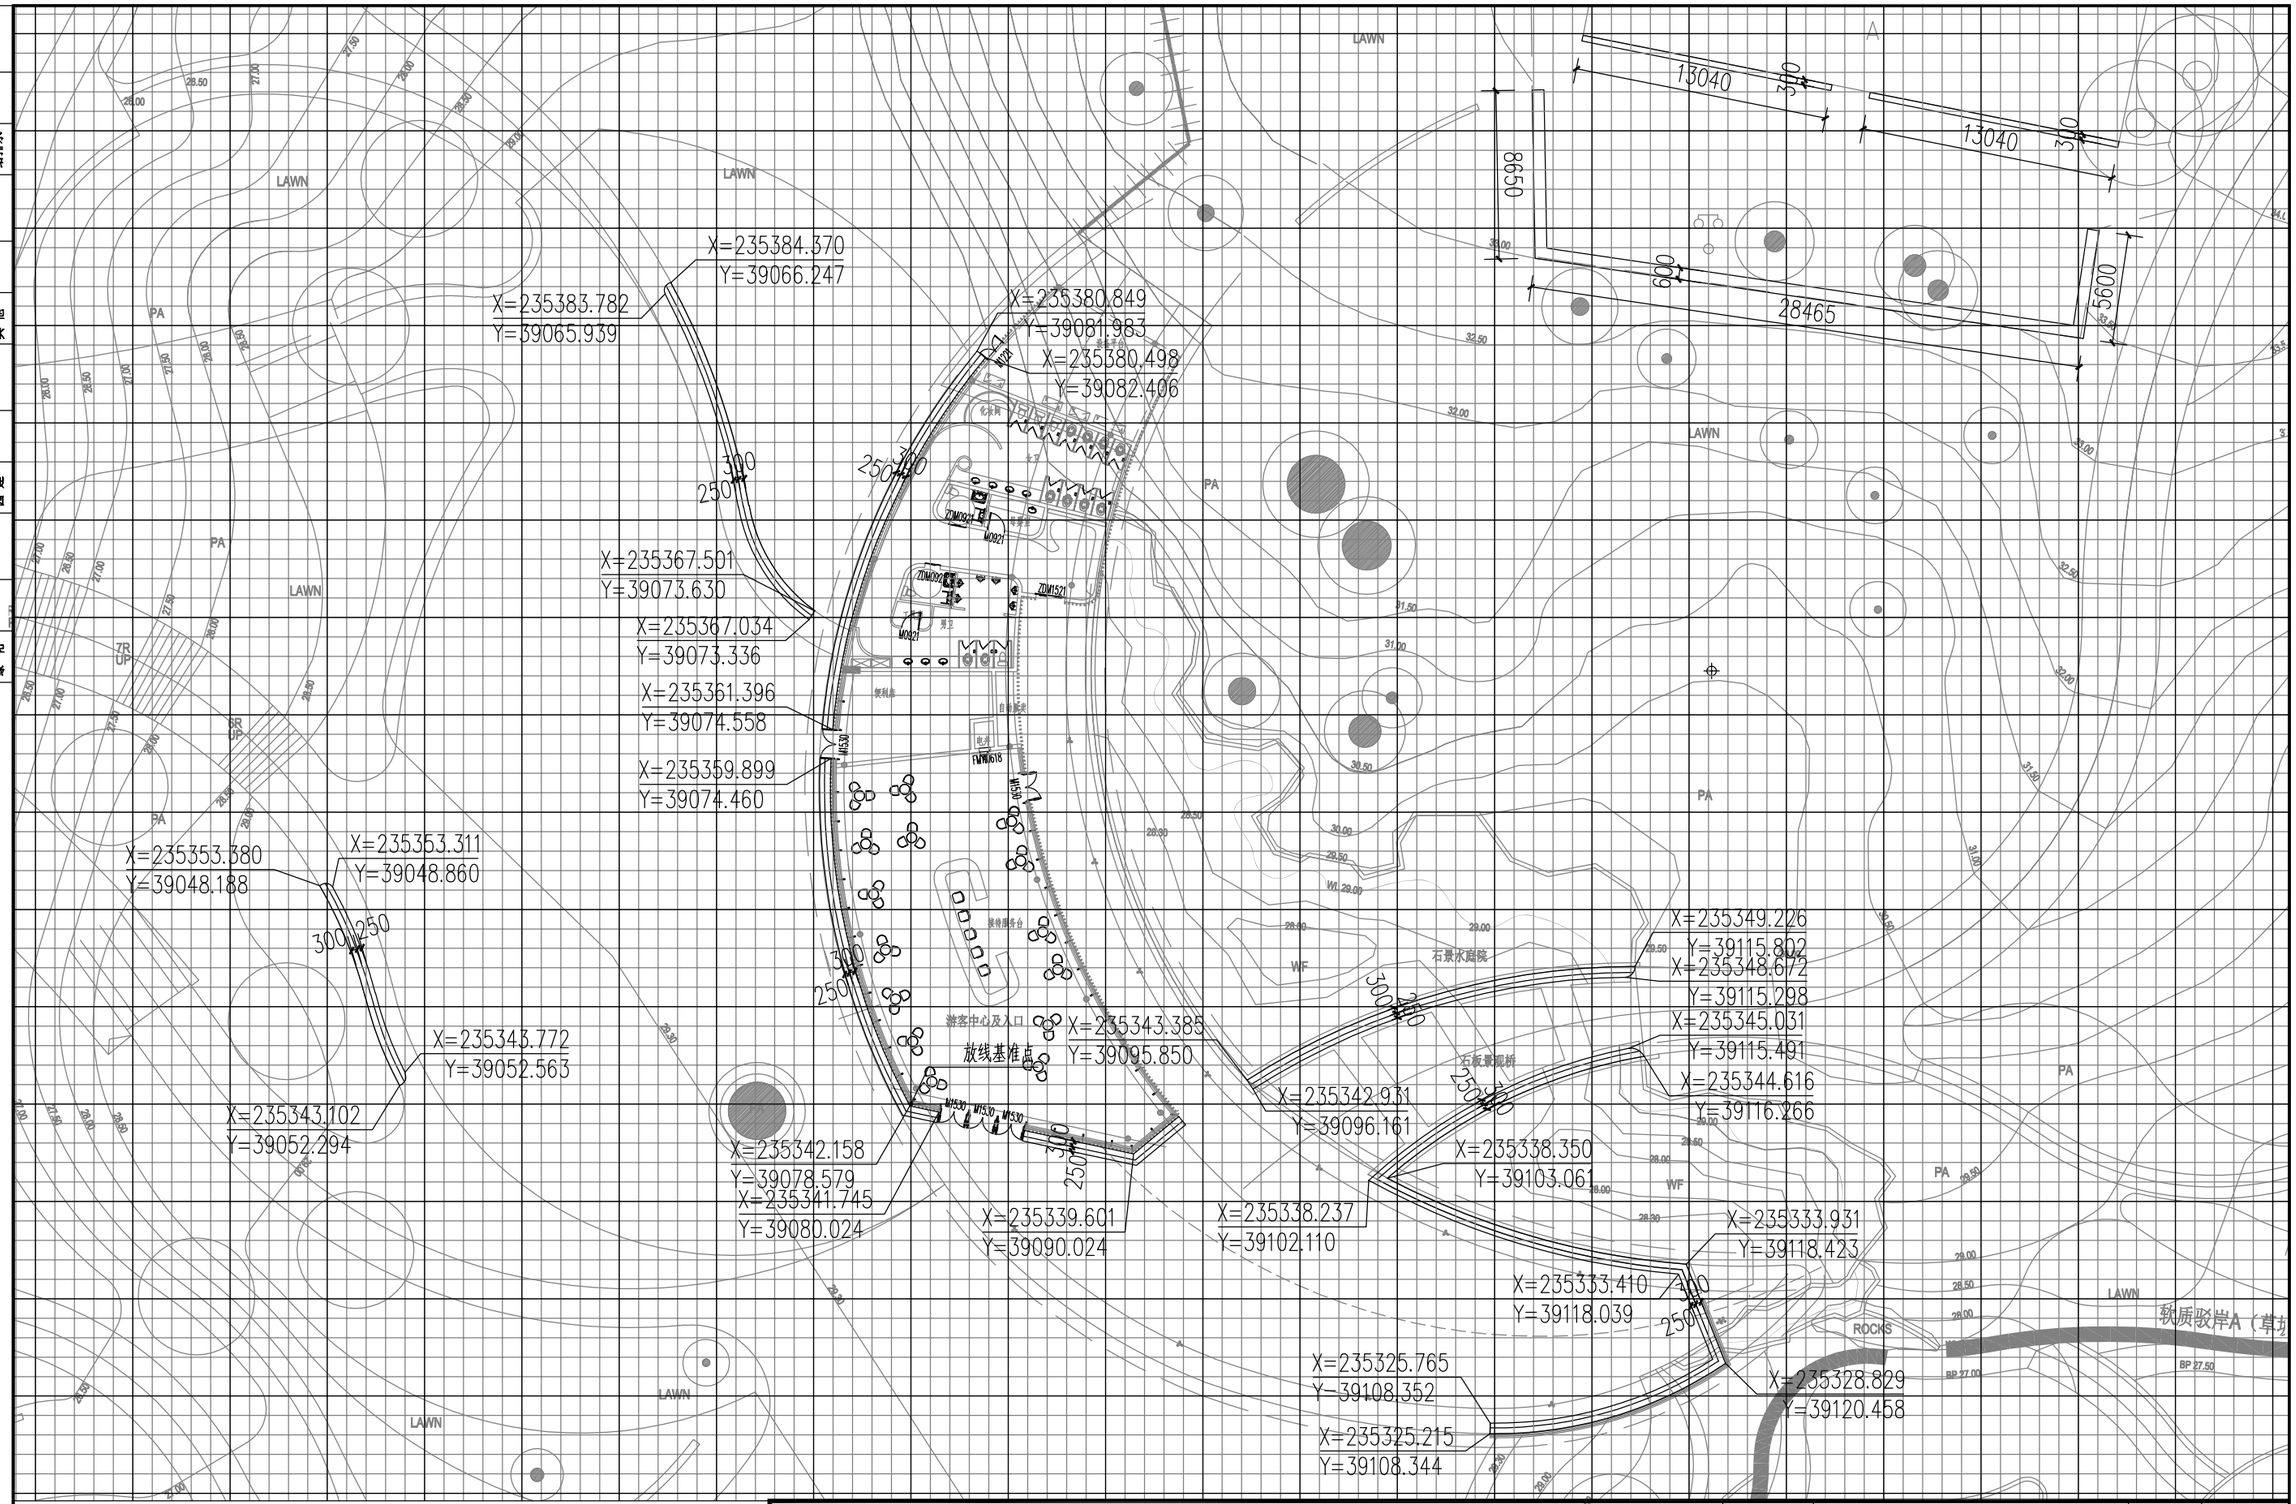

2023年五一游客中心摆花尺寸平面图 1:300

注：小网格：1000x1000m，大网格：5000x5000mm。

总图	绿化
建筑	园建
结构	其他
电气	给排水

广州市园林生态规划设计院有限公司
GUANGZHOU MUNICIPAL LANDSCAPE ECOLOGY PLANNING & DESIGN INSTITUTE CO.,LTD

资质编号：A244070910 风景园林工程设计专项甲级
资质编号：A444010226 建筑行业建筑工程丙级、市政行业排水工程丙级、市政行业道路工程丙级

设 计	丁梦菲		项目负责	丁梦菲		项目主持			审 核	黄碧莹		建设单位	广州市白云山云溪景区管理中心	日 期	2022.11
制 图	丁梦菲		专业负责	黄碧莹		校 对	韩菌		审 定	廖信春		图纸内容	2023年五一游客中心摆花尺寸平面图	图 号	WY-06

工程名称	城维计划—景区摆花经费项目
项目编号	2022C003
设计阶段	施工图

总图	建筑	结构	电气
绿化	园建	其他	给排水

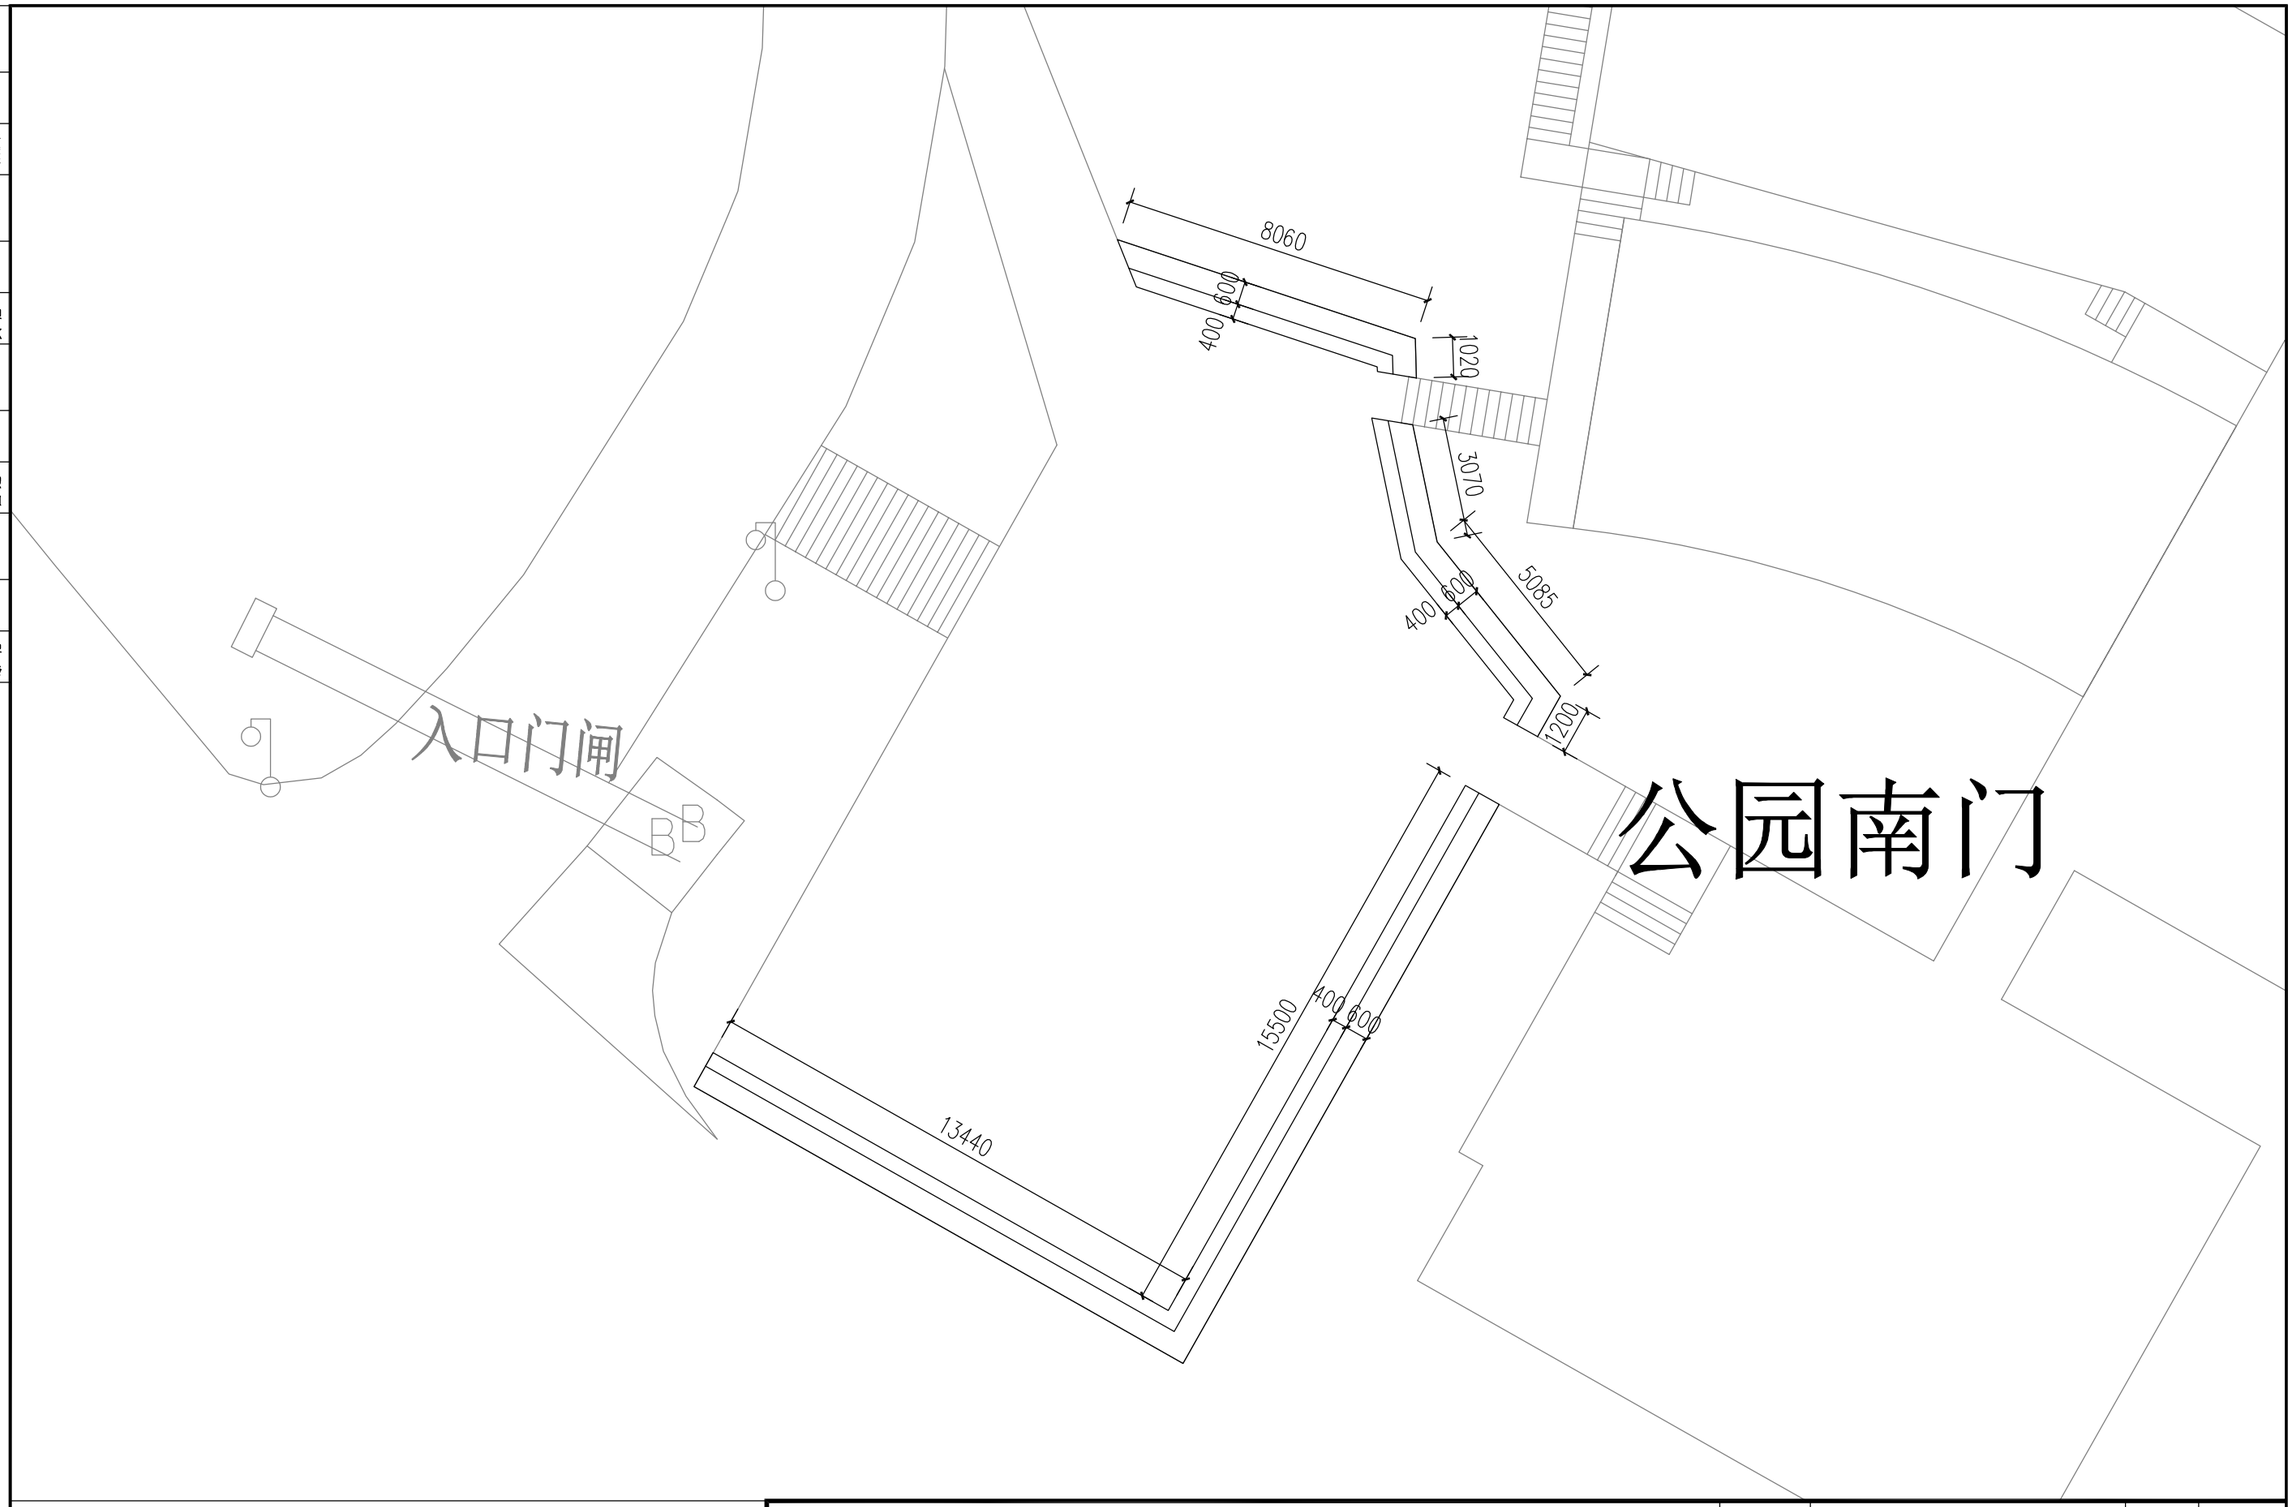

2023年五一办公室前广场摆花尺寸平面图 1:150

广州市园林生态规划设计院有限公司 GUANGZHOU MUNICIPAL LANDSCAPE ECOLOGY PLANNING & DESIGN INSTITUTE CO.,LTD	资质编号：A244070910 风景园林工程设计专项甲级 资质编号：A444010226 建筑行业建筑工程丙级、市政行业排水工程丙级、市政行业道路工程丙级	工程名称	城维计划—景区摆花经费项目	项目编号	2022C003
				设计阶段	施工图

设 计	丁梦菲		项目负责	丁梦菲		项目主持			审 核	黄碧莹		建设单位	广州市白云山云溪景区管理中心	日 期	2022.11
制 图	丁梦菲		专业负责	黄碧莹		校 对	韩菡		审 定	廖信春		图纸内容	2023年五一办公室前广场摆花尺寸平面图	图 号	WY-07

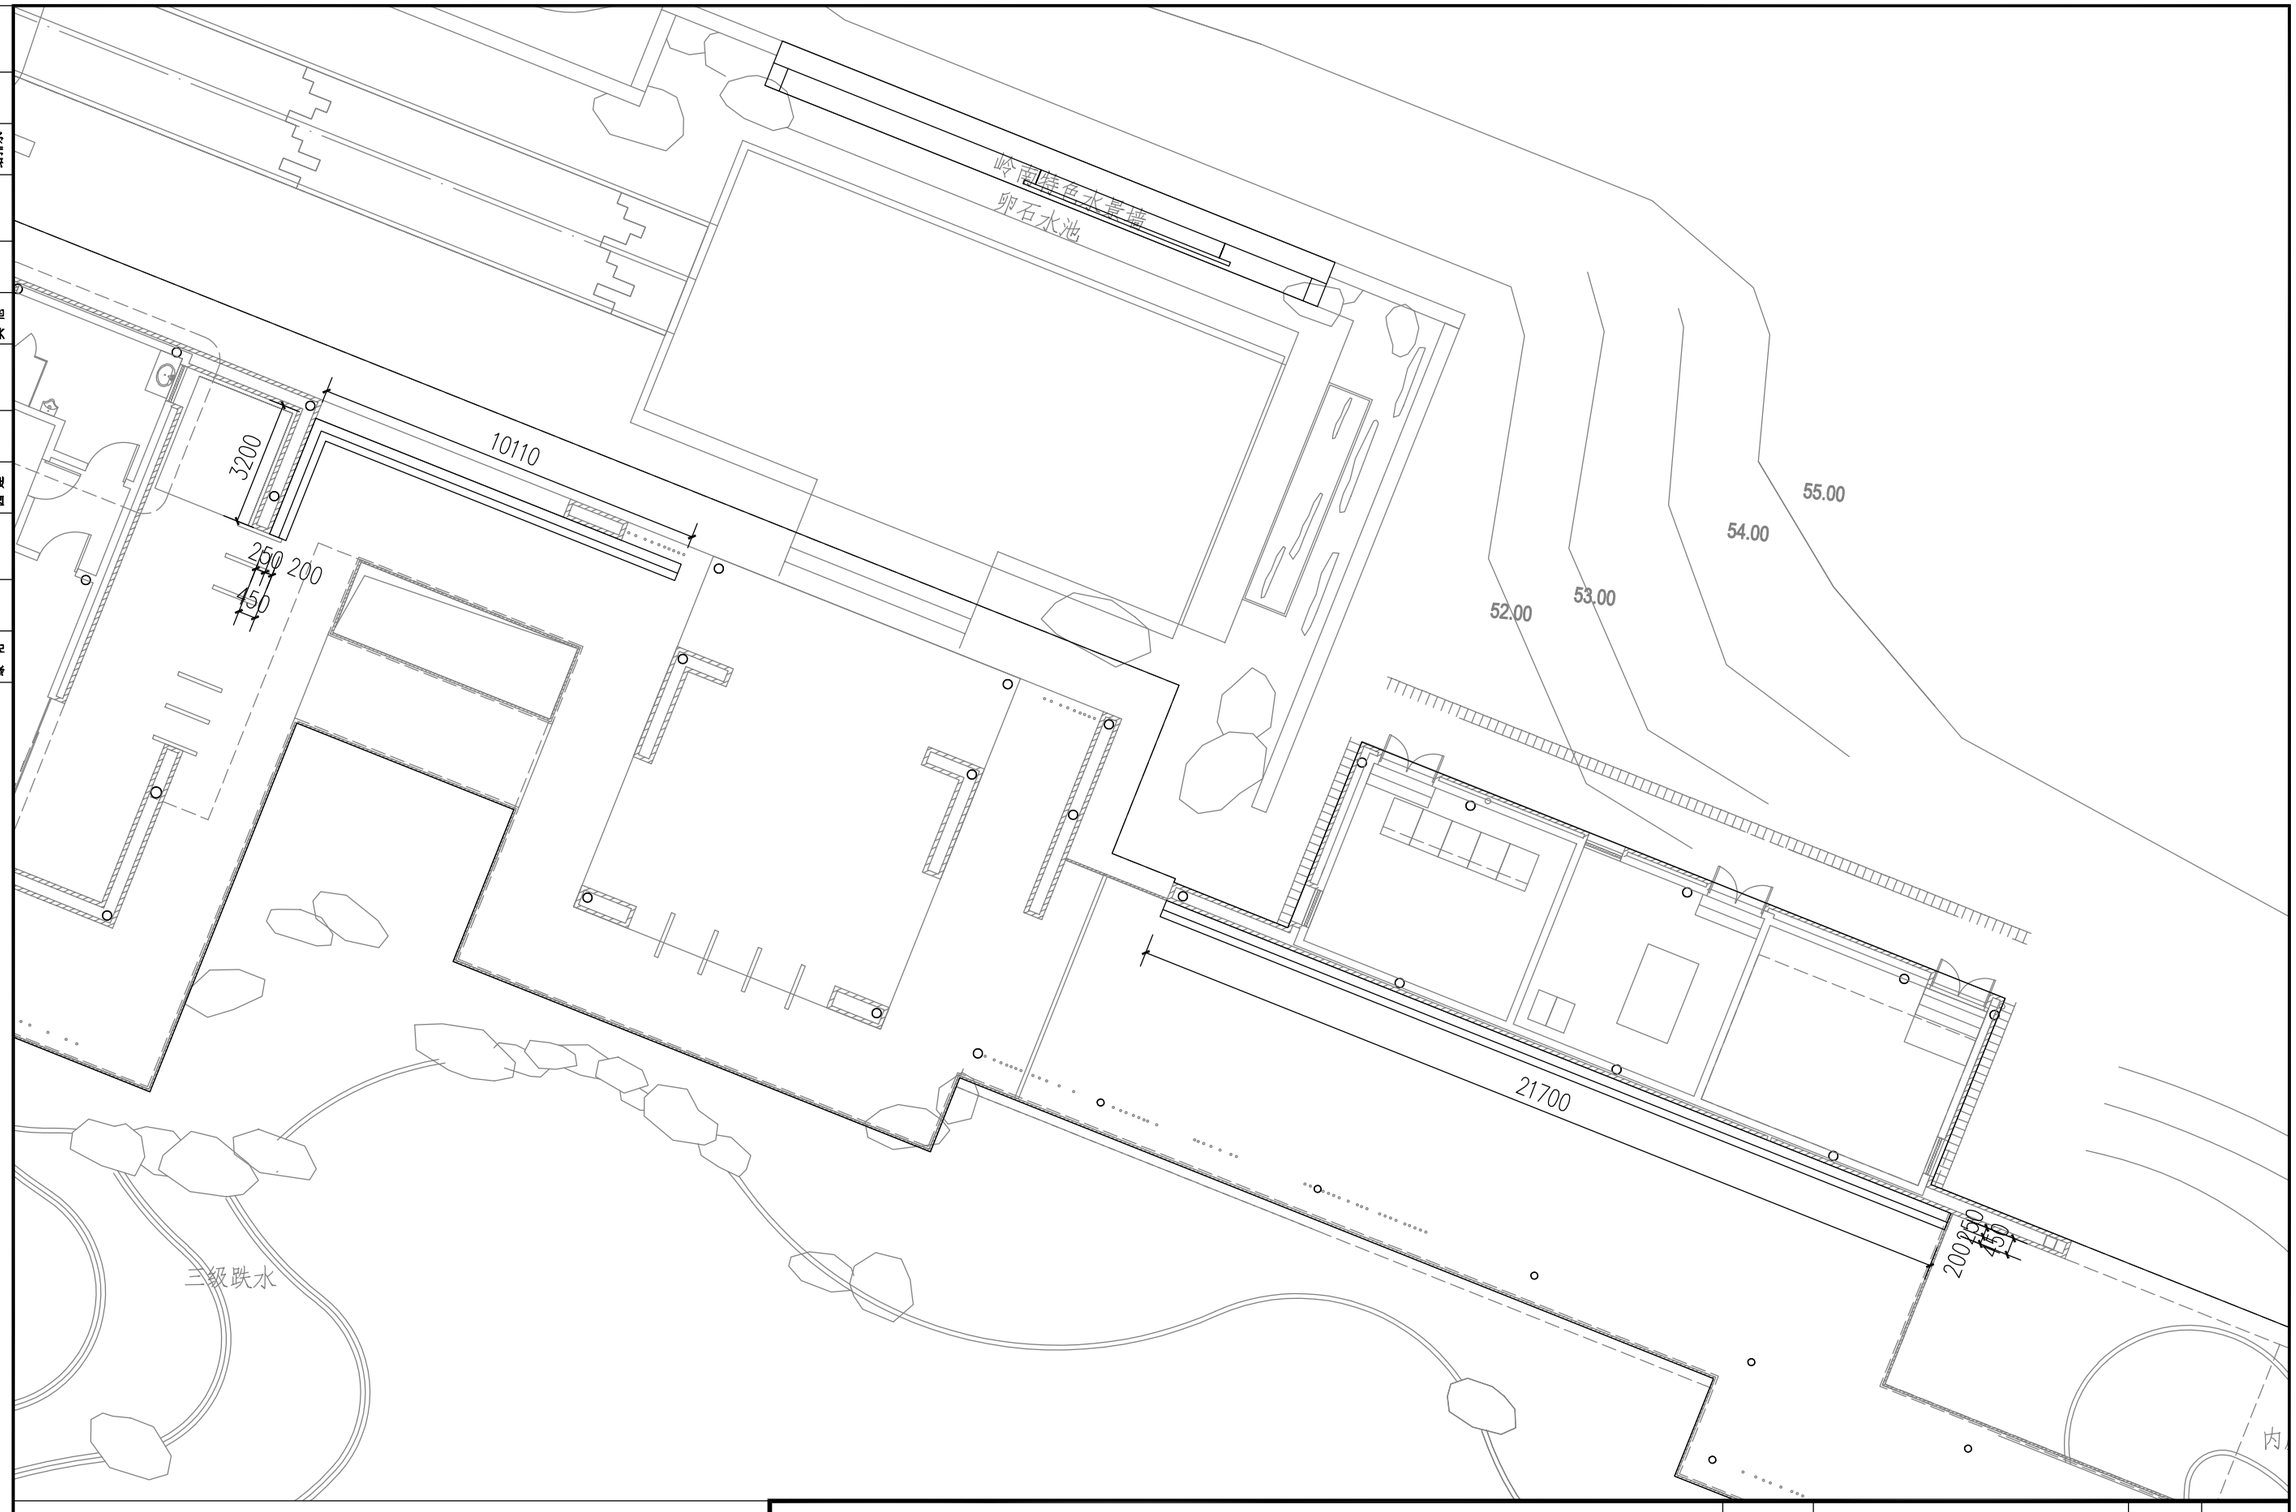

电气	给排水	结构	其他	建筑	园建	总图	绿化

2023年五一云溪亭摆花尺寸平面图 1:150

广州市园林生态规划设计院有限公司 GUANGZHOU MUNICIPAL LANDSCAPE ECOLOGY PLANNING & DESIGN INSTITUTE CO.,LTD									资质编号：A244070910 风景园林工程设计专项甲级 资质编号：A444010226 建筑行业建筑工程丙级、市政行业排水工程丙级、市政行业道路工程丙级			工程名称	城维计划—景区摆花经费项目	项目编号	2022C003
														设计阶段	施工图
设 计	丁梦菲		项目负责	丁梦菲		项目主持			审 核	黄碧莹		建设单位	广州市白云山云溪景区管理中心	日 期	2022.11
制 图	丁梦菲		专业负责	黄碧莹		校 对	韩菡		审 定	廖信春		图纸内容	2023年五一云溪亭摆花尺寸平面图	图 号	WY-08

2023—国庆

总图 绿化 | 建筑 园建 | 结构 其他 | 电气 给排水

国庆摆花苗木清单

序号	地点	面积（㎡）	计划品种	规格(cm)	单位	数 量	备注
1	正门广场		勒杜鹃A（白色）	冠幅:1.2-1.5m,苗高：1.5-1.6m，100cm盆	盆	1	
2	正门广场		勒杜鹃B（白色）	冠幅:1-1.2m,苗高：1.2-1.3m，80cm盆	盆	2	
3	正门广场		勒杜鹃A（粉色）	冠幅:1.2-1.5m,苗高：1.5-1.6m，100cm盆	盆	1	
4	正门广场		勒杜鹃B（粉色）	冠幅:1-1.2m,苗高：1.2-1.3m，80cm盆	盆	1	
5	正门广场		勒杜鹃A（红色）	冠幅:1.2-1.5m,苗高：1.5-1.6m，100cm盆	盆	1	
6	正门广场		勒杜鹃B（红色）	冠幅:1-1.2m,苗高：1.2-1.3m，80cm盆	盆	1	
7	正门广场	9.9	花叶络石	冠幅:20-25cm,苗高：20-25cm，七寸盆	盆	248	25盆/㎡
8	正门广场	6.8	荷兰菊（浅蓝紫）	冠幅:20-25cm,苗高：20-25cm，七寸盆	盆	170	25盆/㎡
9	正门广场	7.6	彩叶草（金边红心）	冠幅:25-30cm,苗高：30-35cm，七寸盆	盆	122	16盆/㎡
10	正门广场	11	红穗冠	冠幅:25-30cm,苗高：35-40cm，七寸盆	盆	176	16盆/㎡
11	正门广场	18.2	黄穗冠	冠幅:25-30cm,苗高：35-40cm，七寸盆	盆	291	16盆/㎡
12	正门广场	15.5	长春花	冠幅:25-30cm,苗高：30-35cm，七寸盆	盆	248	16盆/㎡
13	正门广场	11.8	万寿菊（橙色）	冠幅:25-30cm,苗高：40-45cm，七寸盆	盆	189	16盆/㎡
14	正门广场	4.8	千日红	冠幅:25-30cm,苗高：30-35cm，七寸盆	盆	77	16盆/㎡
15	游客中心	24.7	四季海棠（绿叶红花）	冠幅:20-25cm,苗高：20-25cm，七寸盆	盆	618	25盆/㎡
16	游客中心	42.8	长春花	冠幅:25-30cm,苗高：30-35cm，七寸盆	盆	685	16盆/㎡
17	游客中心	15.1	大花百日草（橘色）	冠幅:25-30cm,苗高：30-35cm，七寸盆	盆	242	16盆/㎡
18	紫缘轩	32.8	鸡冠花	冠幅:25-30cm,苗高：40-45cm，七寸盆	盆	525	16盆/㎡
19	办公室前广场	18.1	黄穗冠	冠幅:25-30cm,苗高：35-40cm，七寸盆	盆	290	16盆/㎡
20	办公室前广场	28.7	大花百日草（红色）	冠幅:25-30cm,苗高：30-35cm，七寸盆	盆	459	16盆/㎡
21	云溪亭	6.8	荷兰菊（浅蓝紫）	冠幅:20-25cm,苗高：20-25cm，七寸盆	盆	170	25盆/㎡
22	云溪亭	8.7	千日红	冠幅:25-30cm,苗高：30-35cm，七寸盆	盆	139	16盆/㎡
23	白色栏板围边装饰			多次使用	m	381.4	

广州市园林生态规划设计院有限公司
GUANGZHOU MUNICIPAL LANDSCAPE ECOLOGY PLANNING & DESIGN INSTITUTE CO. ,LTD
资质编号：A244070910 风景园林工程设计专项甲级
资质编号：A444010226 建筑行业建筑工程丙级、市政行业排水工程丙级、市政行业道路工程丙级

设 计	丁梦菲		项目负责	丁梦菲		项目主持			审 核	黄碧莹		工程名称	城维计划—景区摆花经费项目	项目编号 2022C003
制 图	丁梦菲		专业负责	黄碧莹		校 对	韩菡		审 定	廖信春		建设单位	广州市白云山云溪景区管理中心	设计阶段 施工图
												图纸内容	2023年国庆摆花苗木表	日 期 2022.11
														图 号 MM-GQ

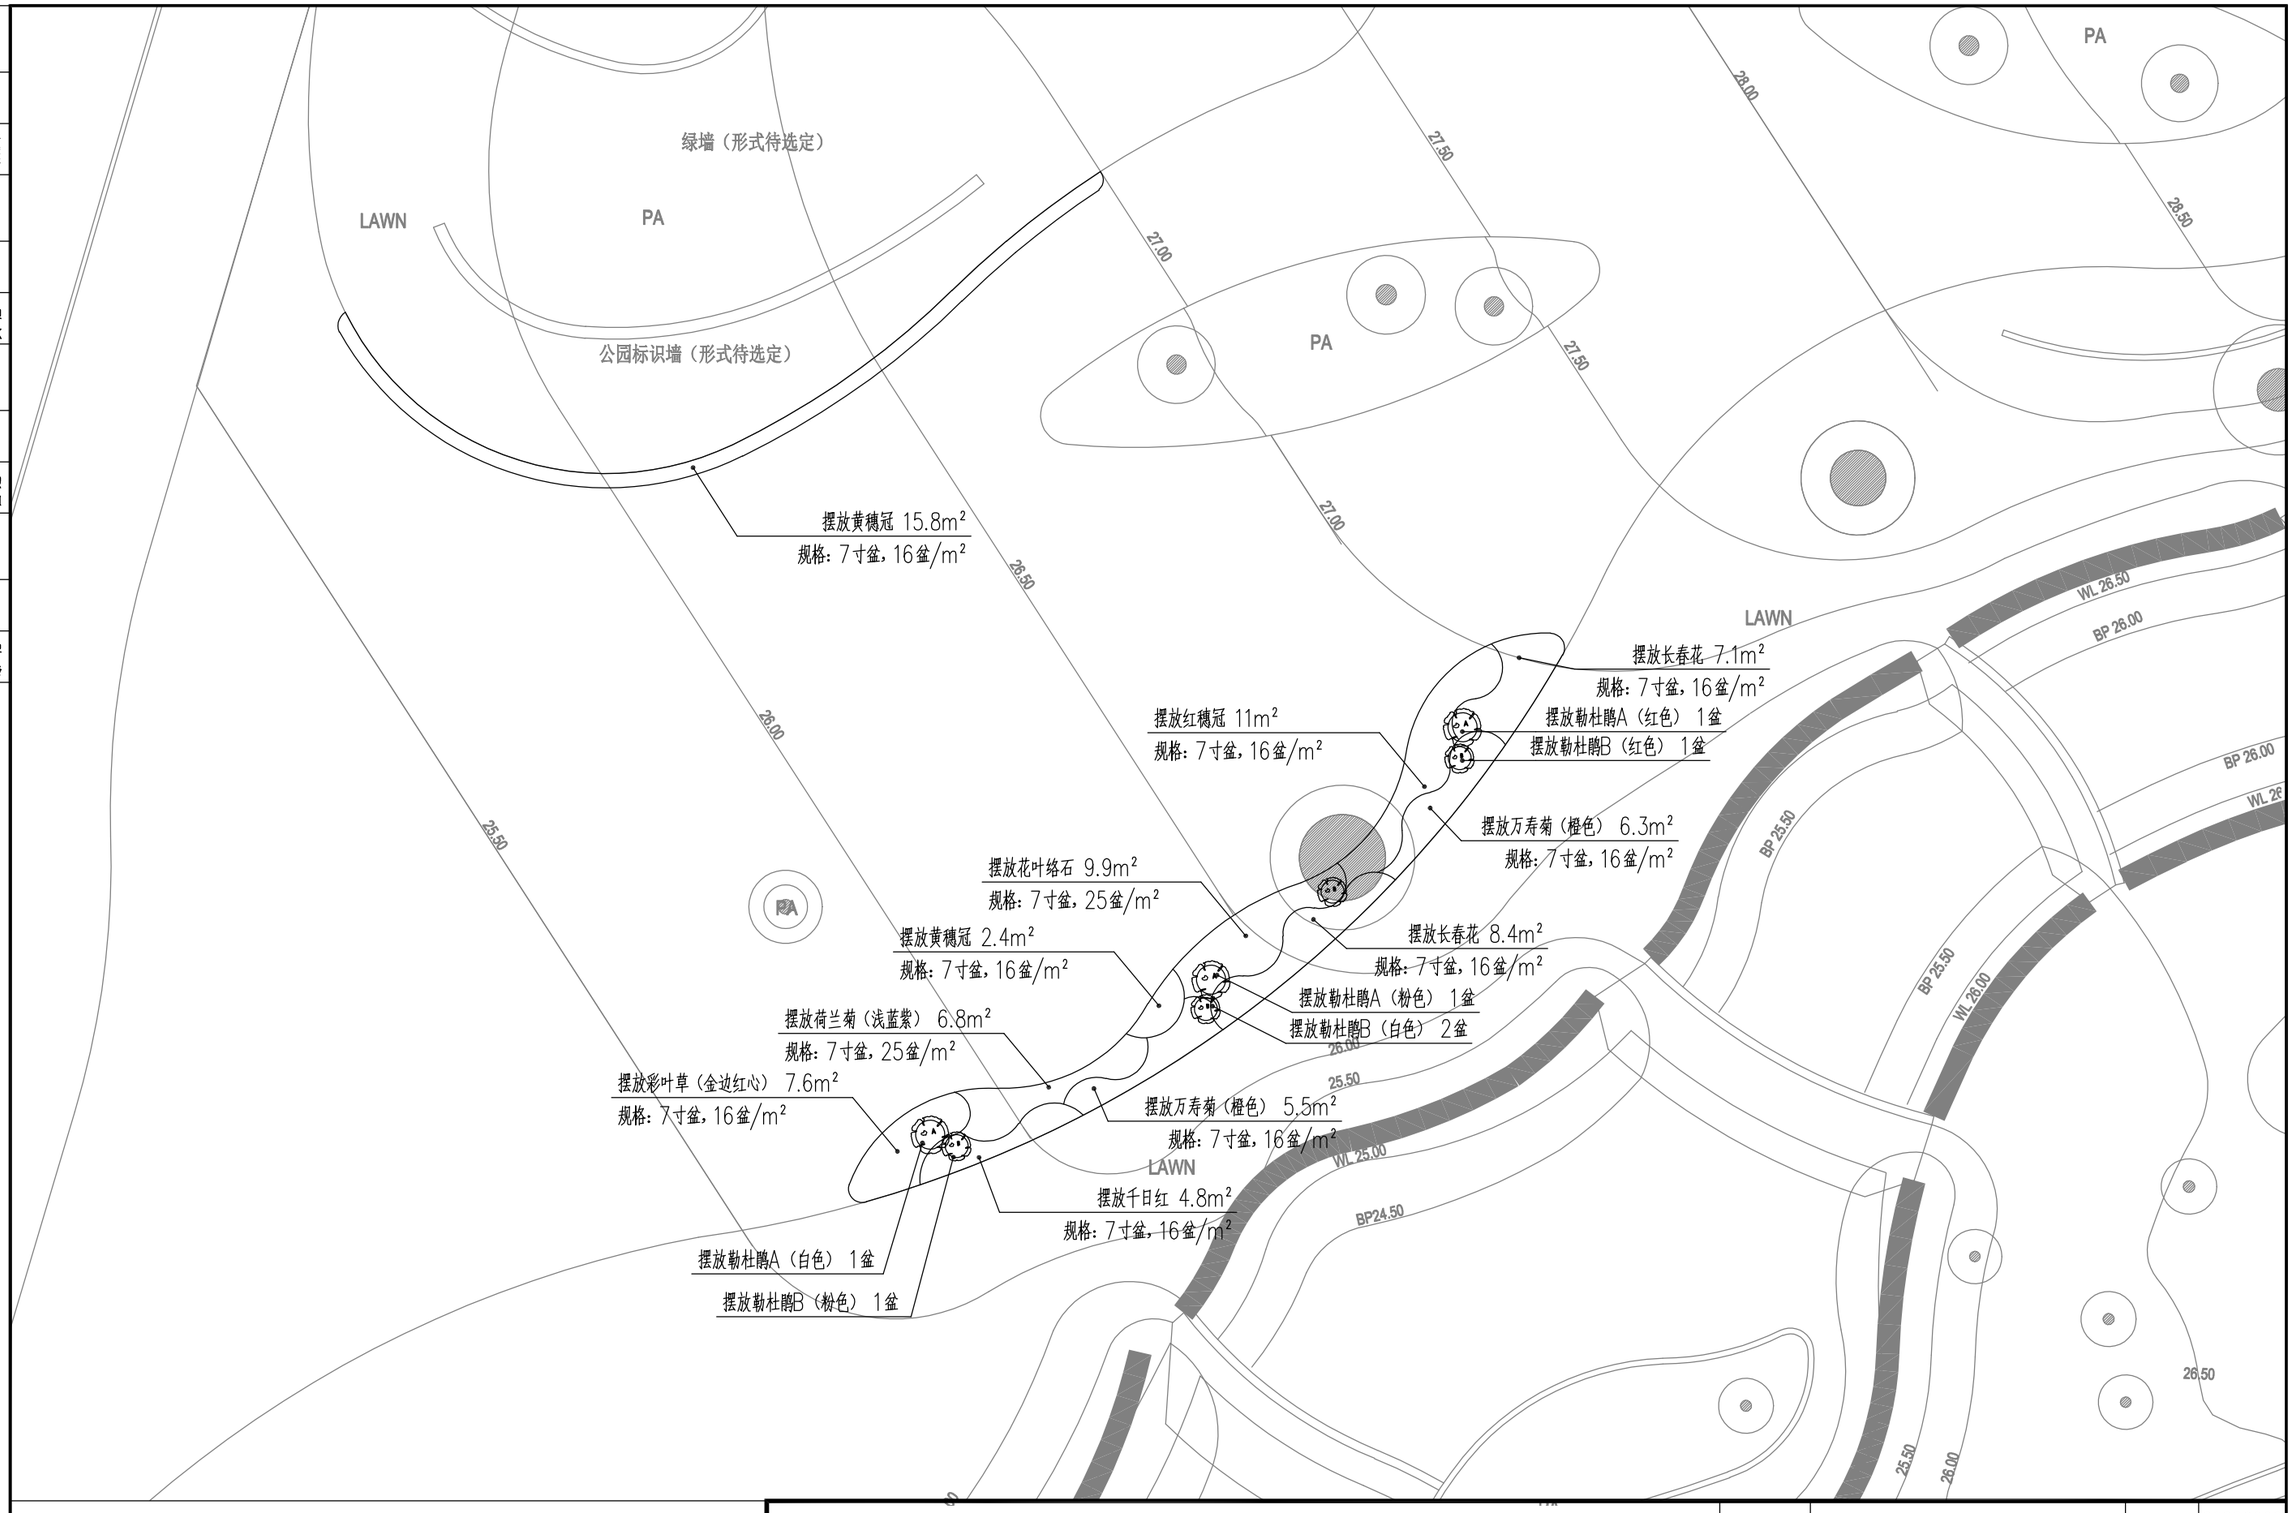

2023年国庆正门广场摆花平面图 1:200

总图	电气
绿化	给排水
建筑	
园建	
结构	
其他	

广州市园林生态规划设计院有限公司
GUANGZHOU MUNICIPAL LANDSCAPE ECOLOGY PLANNING & DESIGN INSTITUTE CO. ,LTD

资质编号：A244070910 风景园林工程设计专项甲级
资质编号：A444010226 建筑行业建筑工程丙级、市政行业排水工程丙级、市政行业道路工程丙级

设 计	丁梦菲		项目负责	丁梦菲		项目主持			审 核	黄碧莹		工程名称	城维计划—景区摆花经费项目	项目编号 2022C003
														设计阶段 施工图
制 图	丁梦菲		专业负责	黄碧莹		校 对	韩菡		审 定	廖信春		建设单位	广州市白云山云溪景区管理中心	日 期 2022.11
												图纸内容	2023年国庆正门广场摆花平面图	图 号 GQ-01

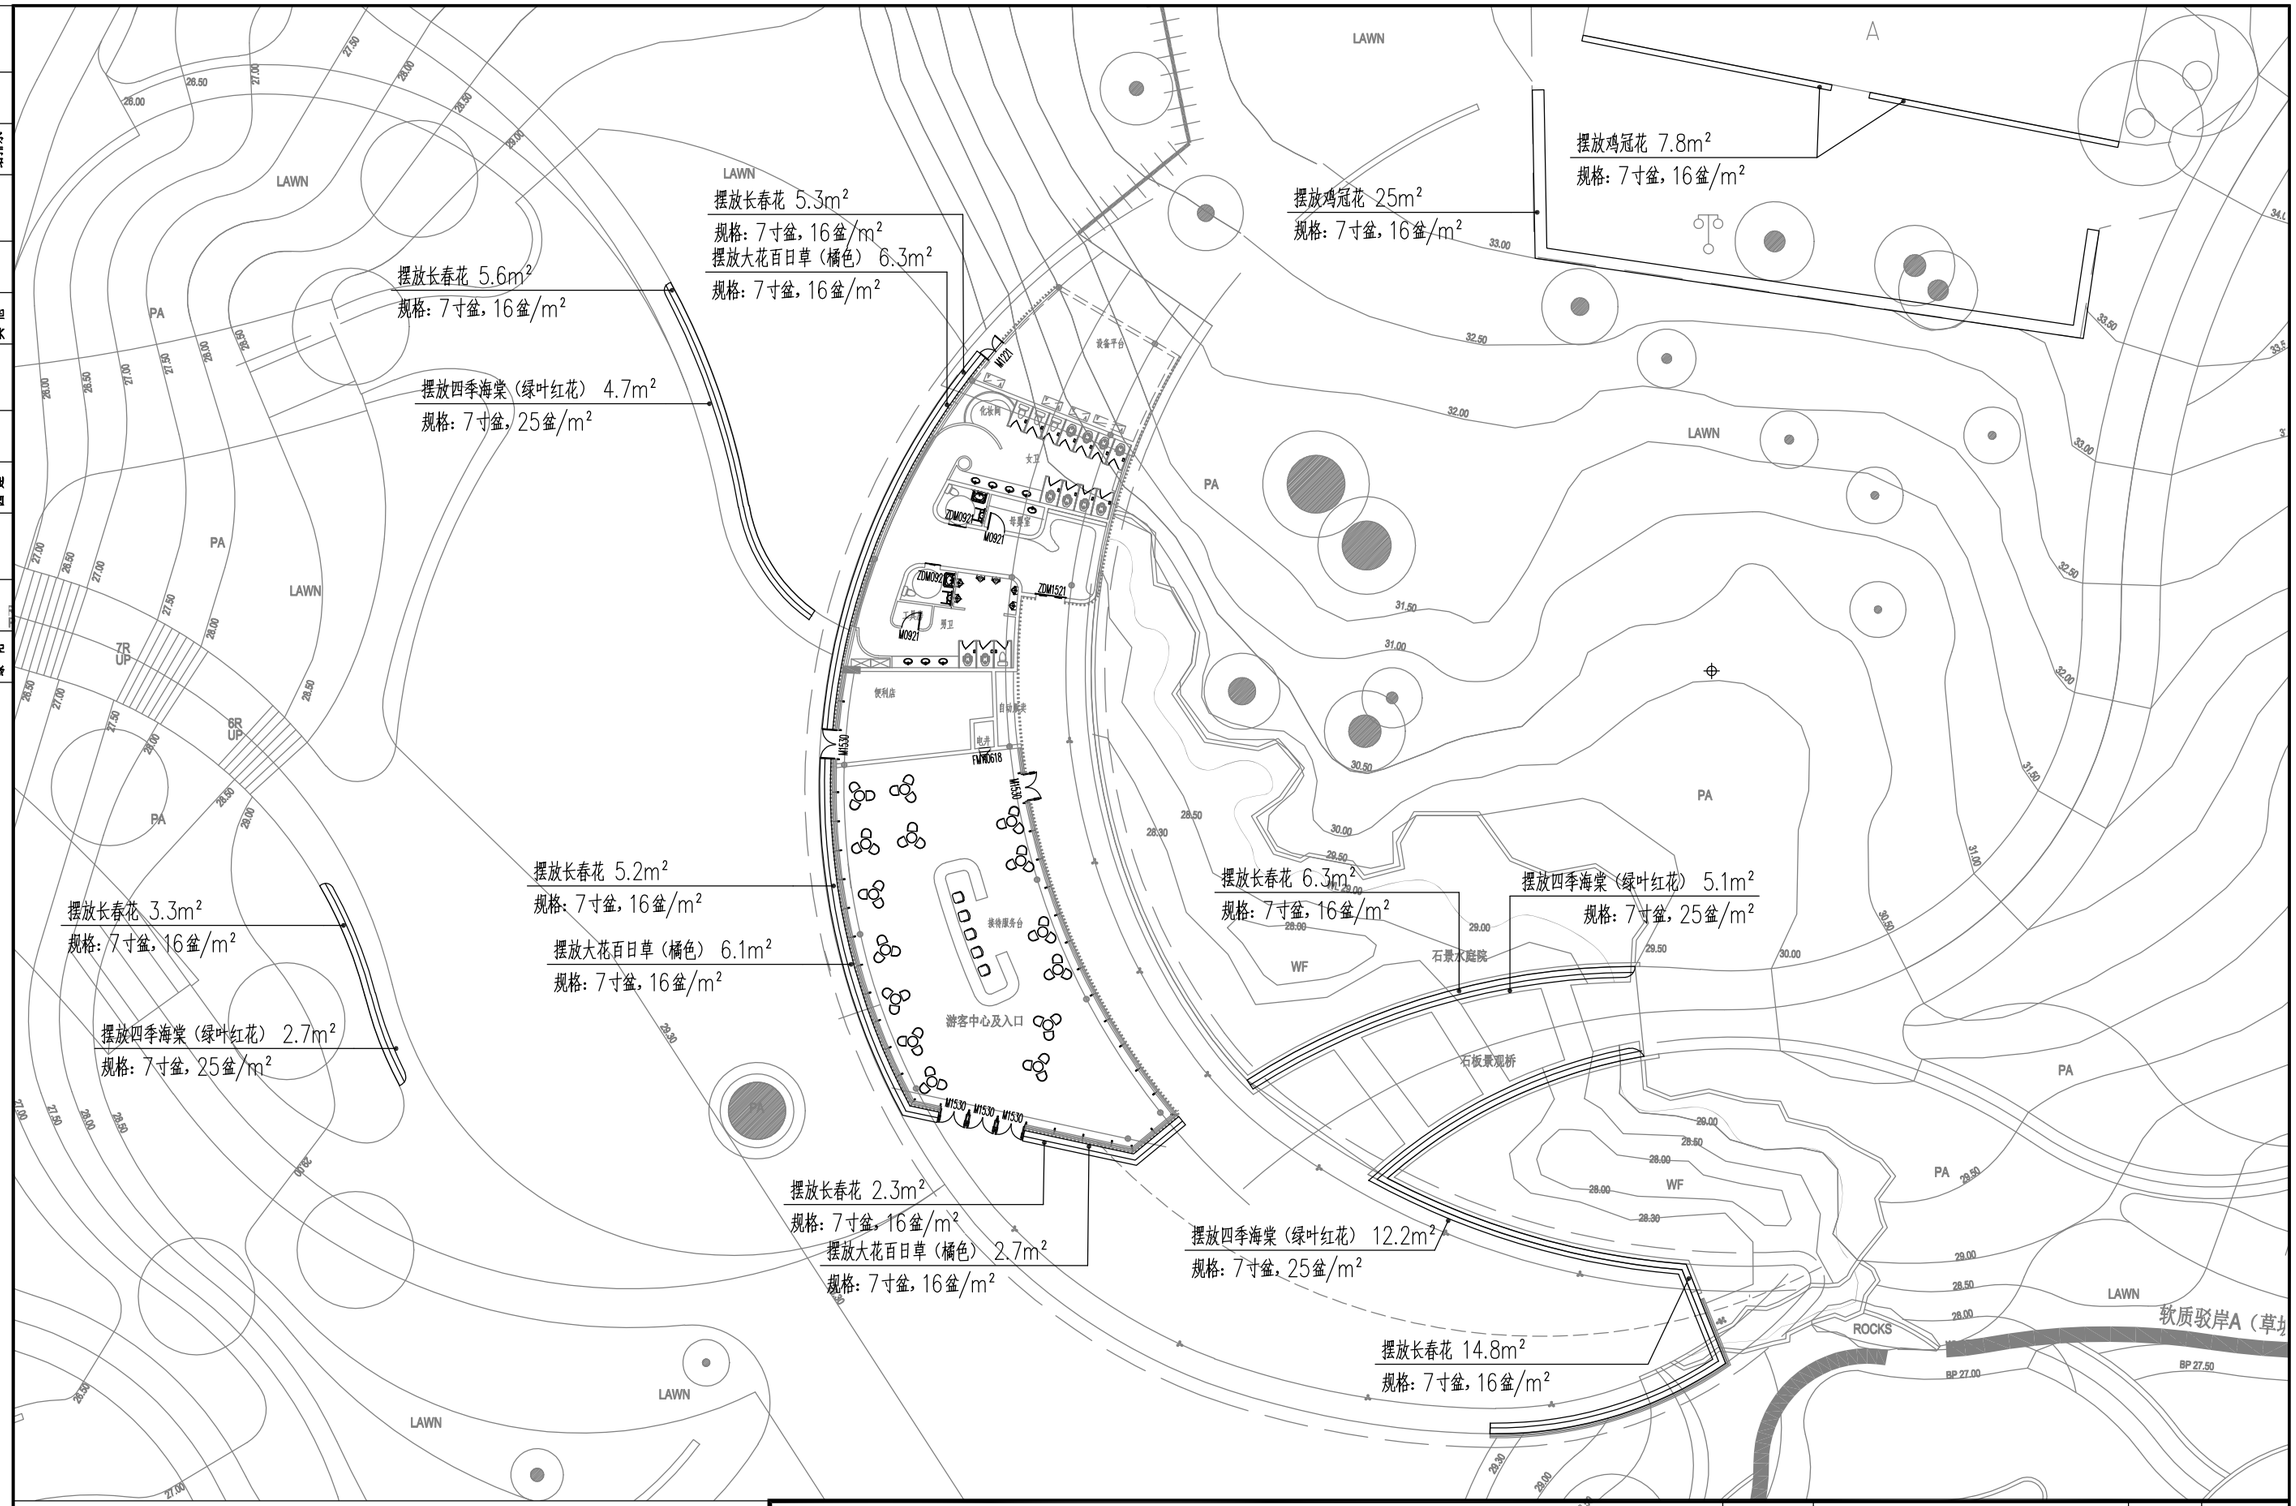

2023年国庆游客中心摆花平面图 1:300

广州市园林生态规划设计院有限公司 GUANGZHOU MUNICIPAL LANDSCAPE ECOLOGY PLANNING & DESIGN INSTITUTE CO.,LTD												资质编号：A244070910 风景园林工程设计专项甲级 资质编号：A444010226 建筑行业建筑工程丙级、市政行业排水工程丙级、市政行业道路工程丙级	工程名称	城维计划—景区摆花经费项目	项目编号	2022C003
														设计阶段	施工图
设 计	丁梦菲		项目负责	丁梦菲		项目主持			审 核	黄碧莹		建设单位	广州市白云山云溪景区管理中心	日 期	2022.11
制 图	丁梦菲		专业负责	黄碧莹		校 对	韩菡		审 定	廖信春		图纸内容	2023年国庆游客中心摆花平面图	图 号	GQ-02

总图 绿化
建筑 园建
结构 其他
电气 给排水

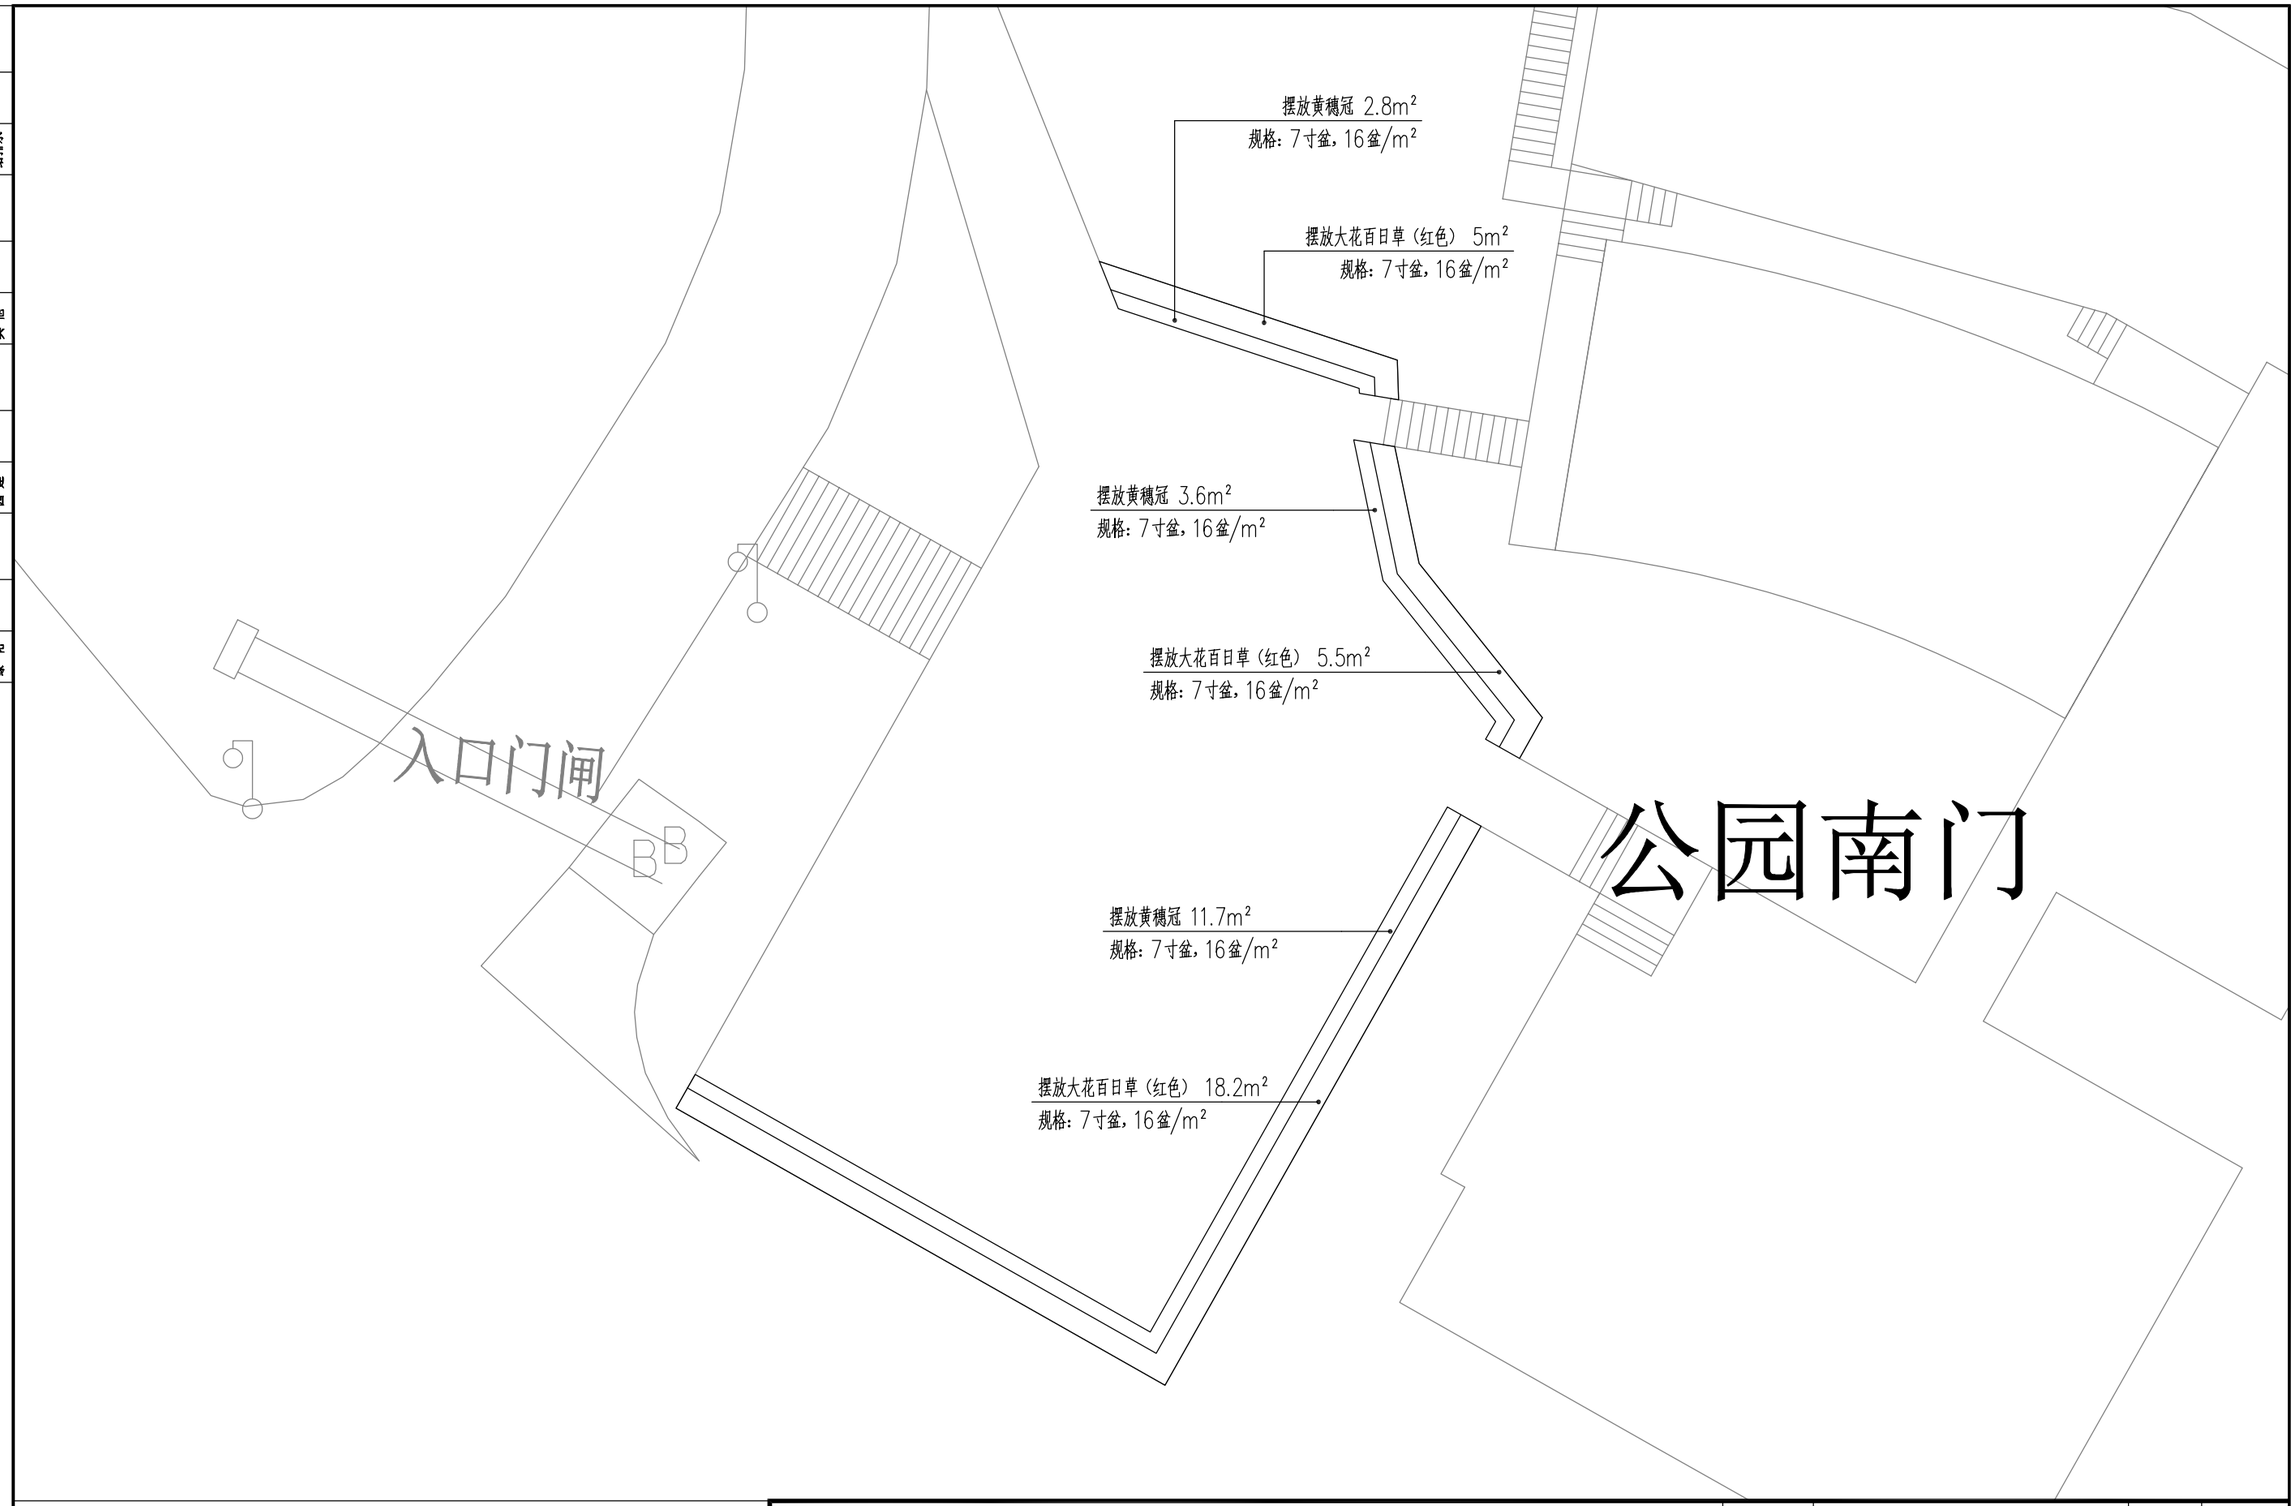

2023年国庆办公室前广场摆花平面图 1:150

广州市园林生态规划设计院有限公司 GUANGZHOU MUNICIPAL LANDSCAPE ECOLOGY PLANNING & DESIGN INSTITUTE CO.,LTD											资质编号：A244070910 风景园林工程设计专项甲级 资质编号：A444010226 建筑行业建筑工程丙级、市政行业排水工程丙级、市政行业道路工程丙级	工程名称	城维计划—景区摆花经费项目	项目编号	2022C003
														设计阶段	施工图
设 计	丁梦菲		项目负责	丁梦菲		项目主持			审 核	黄碧莹		建设单位	广州市白云山云溪景区管理中心	日 期	2022.11
制 图	丁梦菲		专业负责	黄碧莹		校 对	韩菌		审 定	廖信春		图纸内容	2023年国庆办公室前广场摆花平面图	图 号	GQ-03

总图 绿化 | 建筑 园建 | 结构 其他 | 电气 给排水

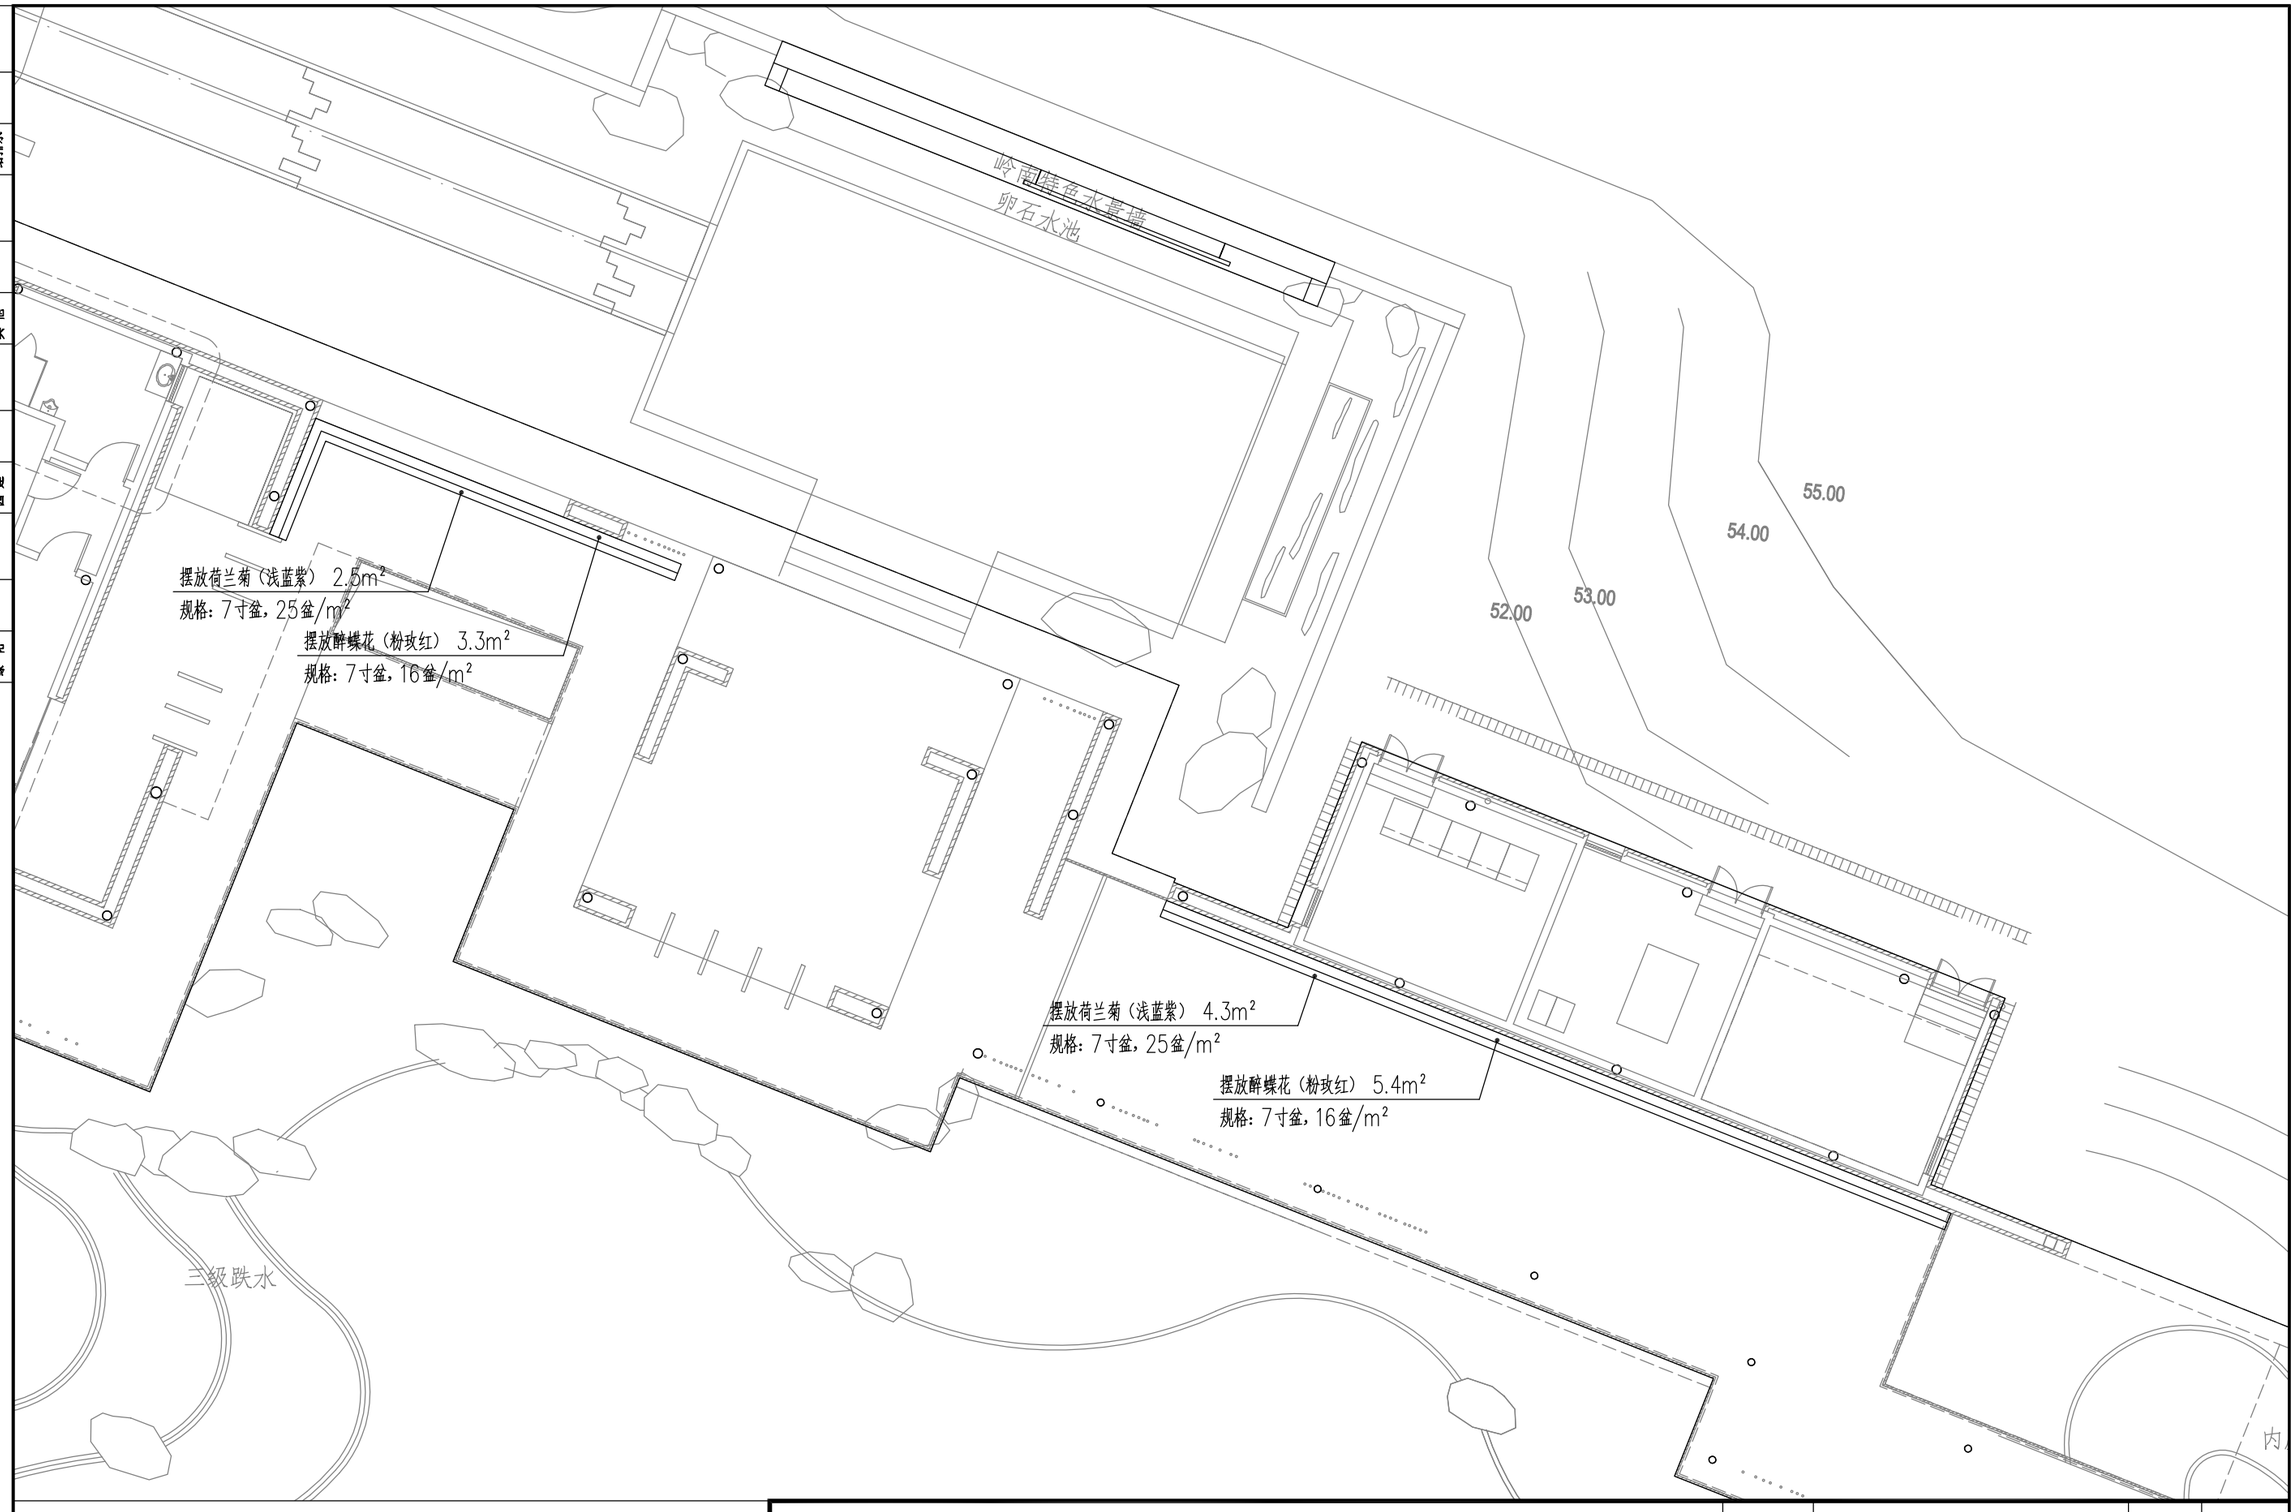

2023年国庆云溪亭摆花平面图 1:150

广州市园林生态规划设计院有限公司
GUANGZHOU MUNICIPAL LANDSCAPE ECOLOGY PLANNING & DESIGN INSTITUTE CO. ,LTD

资质编号：A244070910 风景园林工程设计专项甲级
资质编号：A444010226 建筑行业建筑工程丙级、市政行业排水工程丙级、市政行业道路工程丙级

设 计	丁梦菲		项目负责	丁梦菲		项目主持			审 核	黄碧莹		建设单位	广州市白云山云溪景区管理中心	日 期	2022.11
制 图	丁梦菲		专业负责	黄碧莹		校 对	韩菡		审 定	廖信春		图纸内容	2023年国庆云溪亭摆花平面图	图 号	GQ-04

工程名称	城维计划—景区摆花经费项目	项目编号	2022C003
		设计阶段	施工图

电气 给排水
结构 其他
建筑 园建
总图 绿化

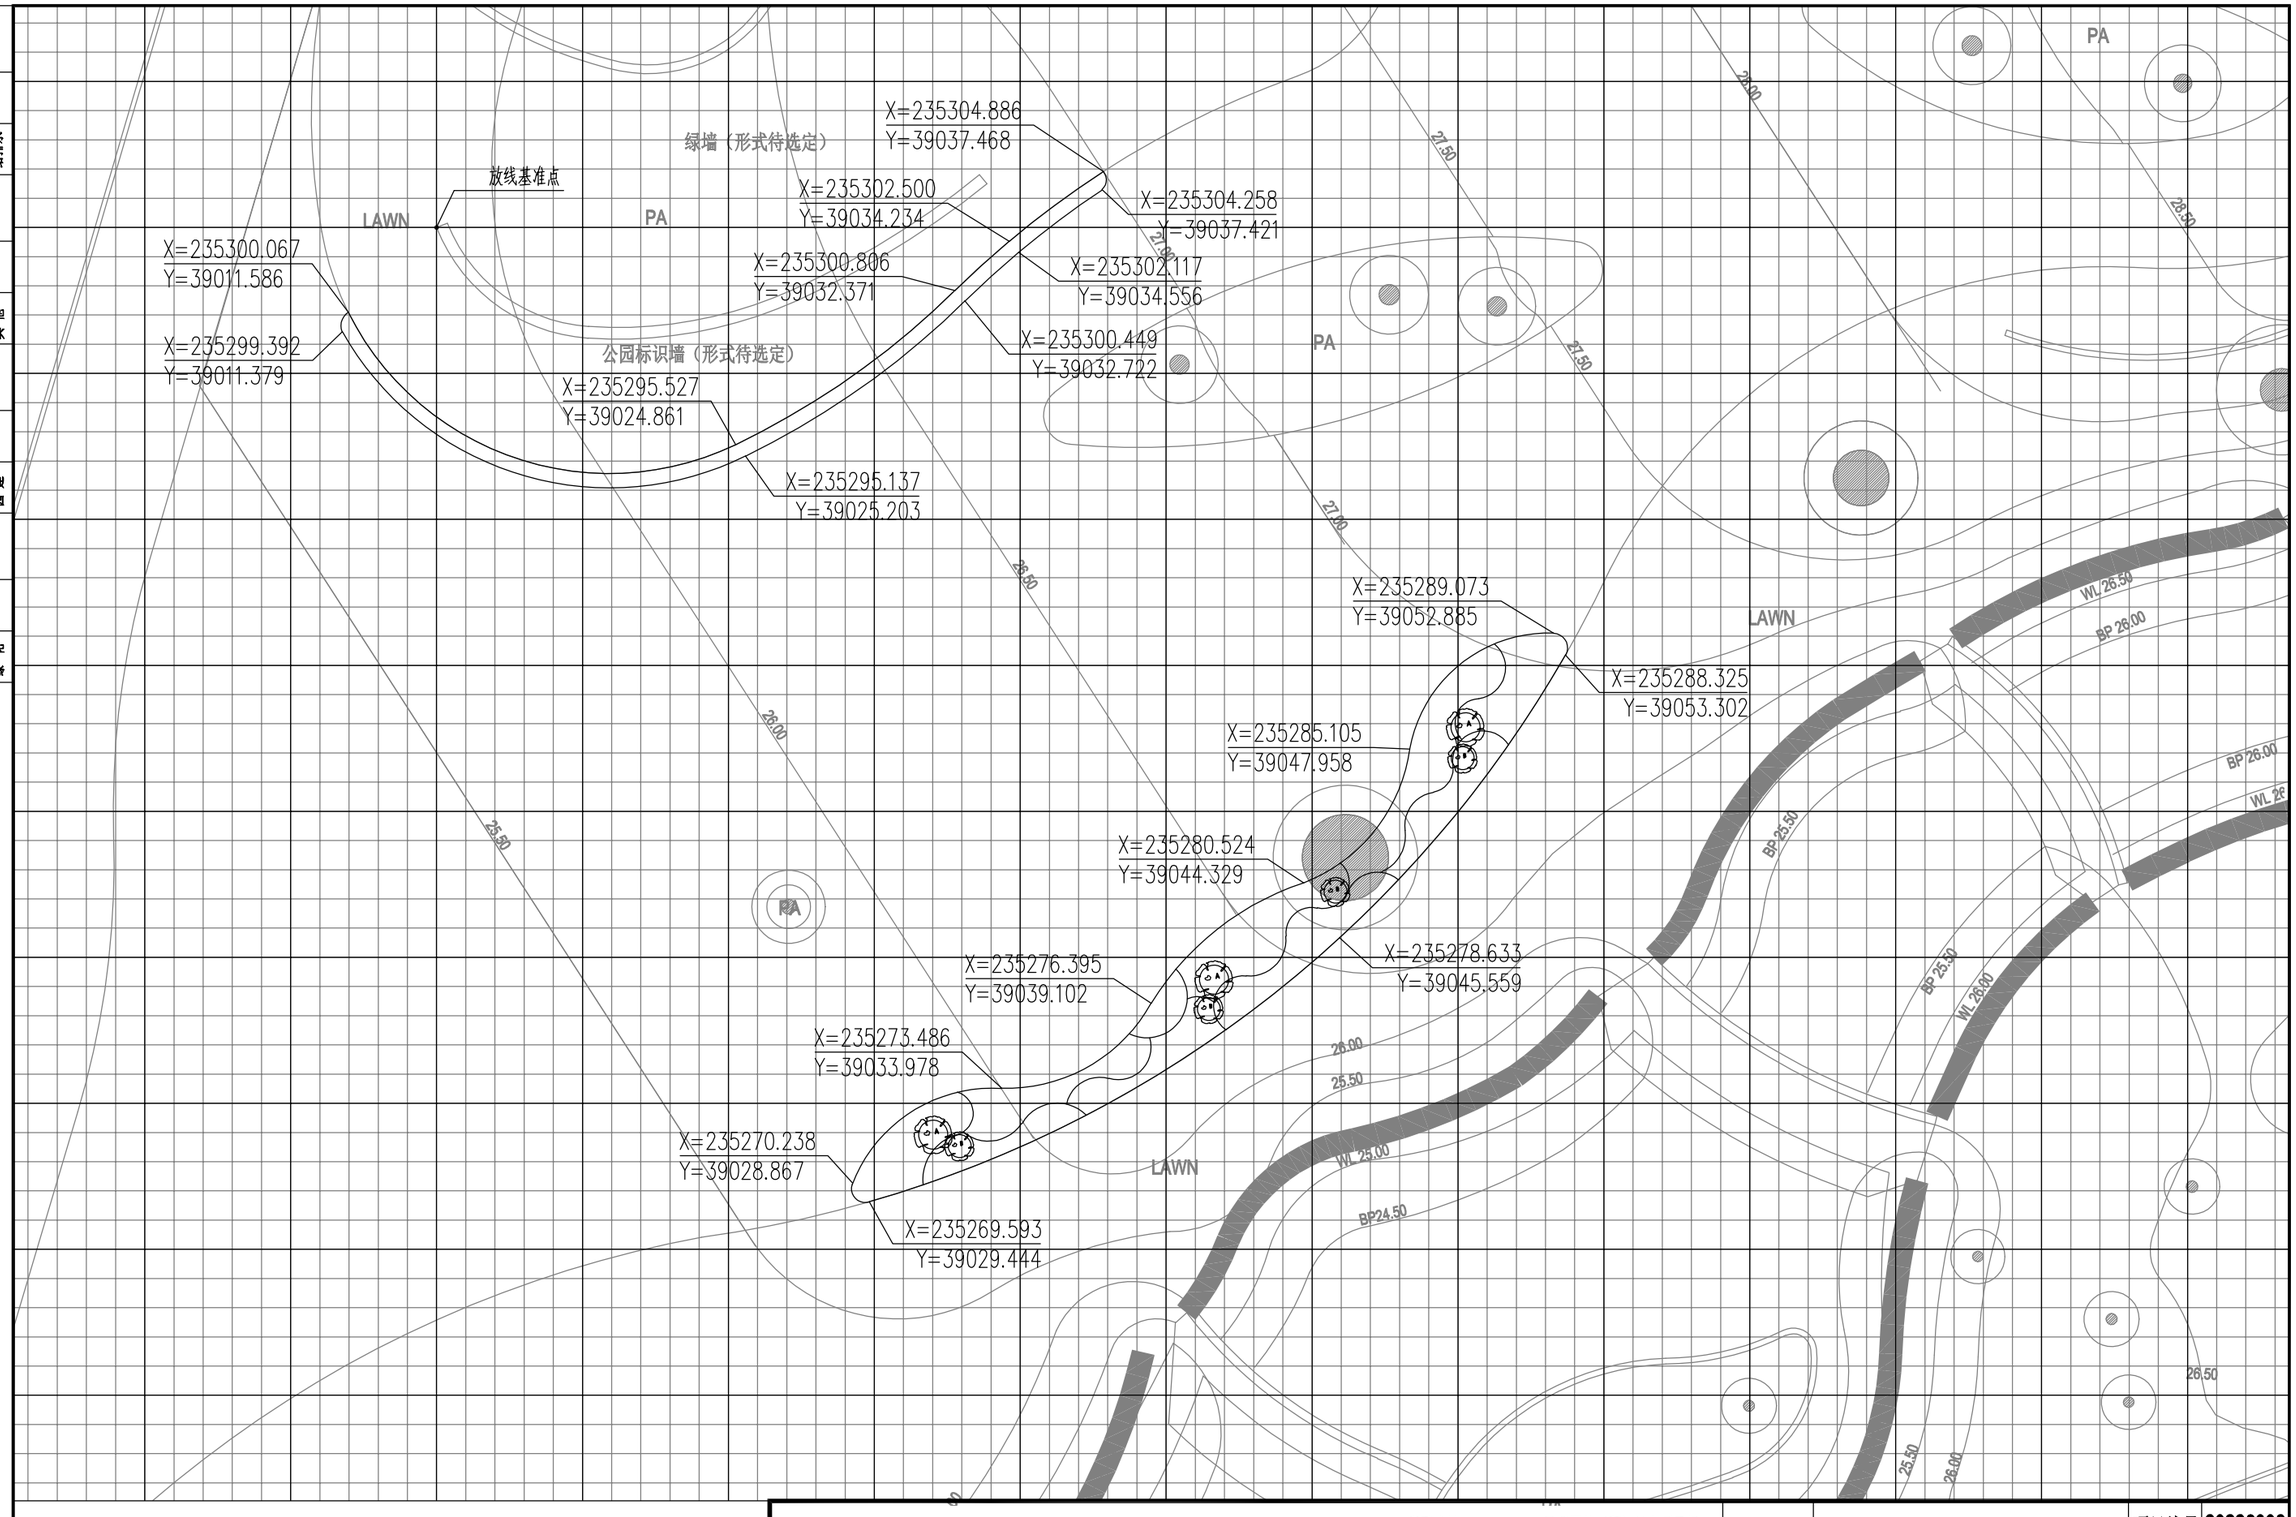

2023年国庆正门广场摆花尺寸平面图 1:200

注：小网格：1000x1000m，大网格：5000x5000mm。

广州市园林生态规划设计院有限公司 GUANGZHOU MUNICIPAL LANDSCAPE ECOLOGY PLANNING & DESIGN INSTITUTE CO. ,LTD												工程名称	城维计划—景区摆花经费项目	项目编号 2022C003
资质编号：A244070910 风景园林工程设计专项甲级 资质编号：A444010226 建筑行业建筑工程丙级、市政行业排水工程丙级、市政行业道路工程丙级														设计阶段 施工图
设 计	丁梦菲		项目负责	丁梦菲		项目主持			审 核	黄碧莹		建设单位	广州市白云山云溪景区管理中心	日 期 2022.11
制 图	丁梦菲		专业负责	黄碧莹		校 对	韩菡		审 定	廖信春		图纸内容	2023年国庆正门广场摆花尺寸平面图	图 号 GQ-05

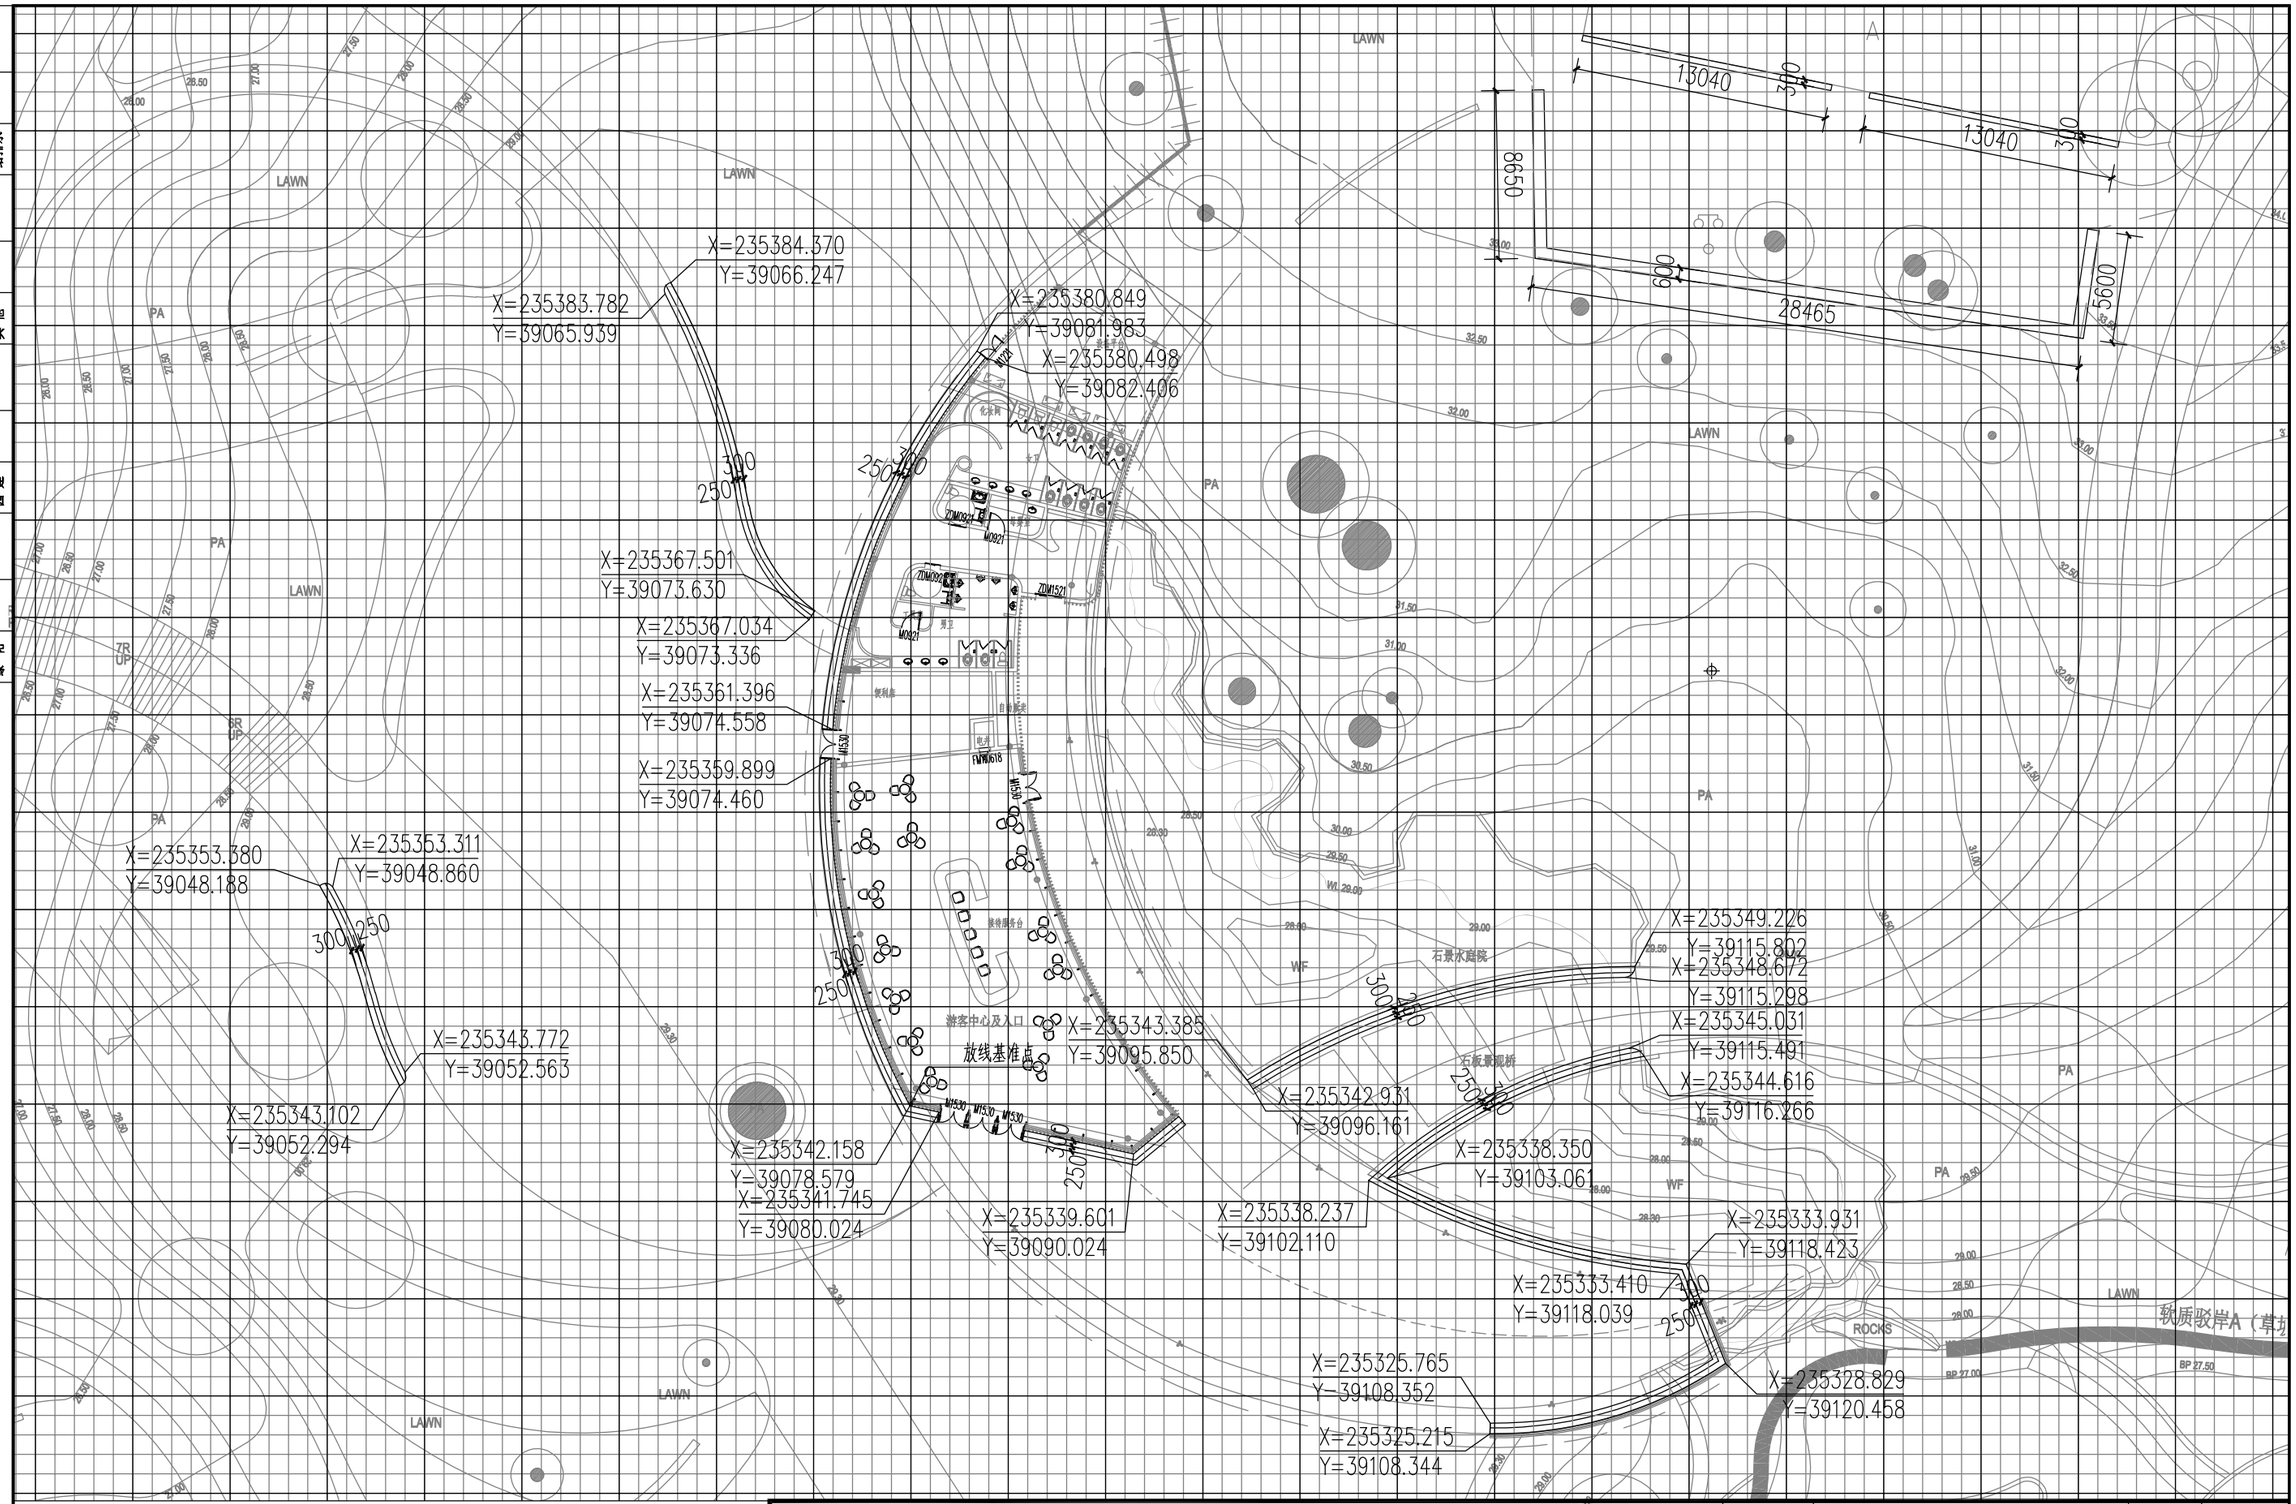

2023年国庆游客中心摆花尺寸平面图 1:300

注：小网格：1000x1000m，大网格：5000x5000mm。

广州市园林生态规划设计院有限公司 GUANGZHOU MUNICIPAL LANDSCAPE ECOLOGY PLANNING & DESIGN INSTITUTE CO.,LTD												资质编号：A244070910 风景园林工程设计专项甲级 资质编号：A444010226 建筑行业建筑工程丙级、市政行业排水工程丙级、市政行业道路工程丙级	工程名称	城维计划—景区摆花经费项目	项目编号	2022C003
														设计阶段	施工图
设 计	丁梦菲		项目负责	丁梦菲		项目主持			审 核	黄碧莹		建设单位	广州市白云山云溪景区管理中心	日 期	2022.11
制 图	丁梦菲		专业负责	黄碧莹		校 对	韩菡		审 定	廖信春		图纸内容	2023年国庆游客中心摆花尺寸平面图	图 号	GQ-06

电气 给排水 结构 其他 建筑 园建 总图 绿化

总图	
绿化	
建筑	
园建	
结构	
其他	
电气	
给排水	

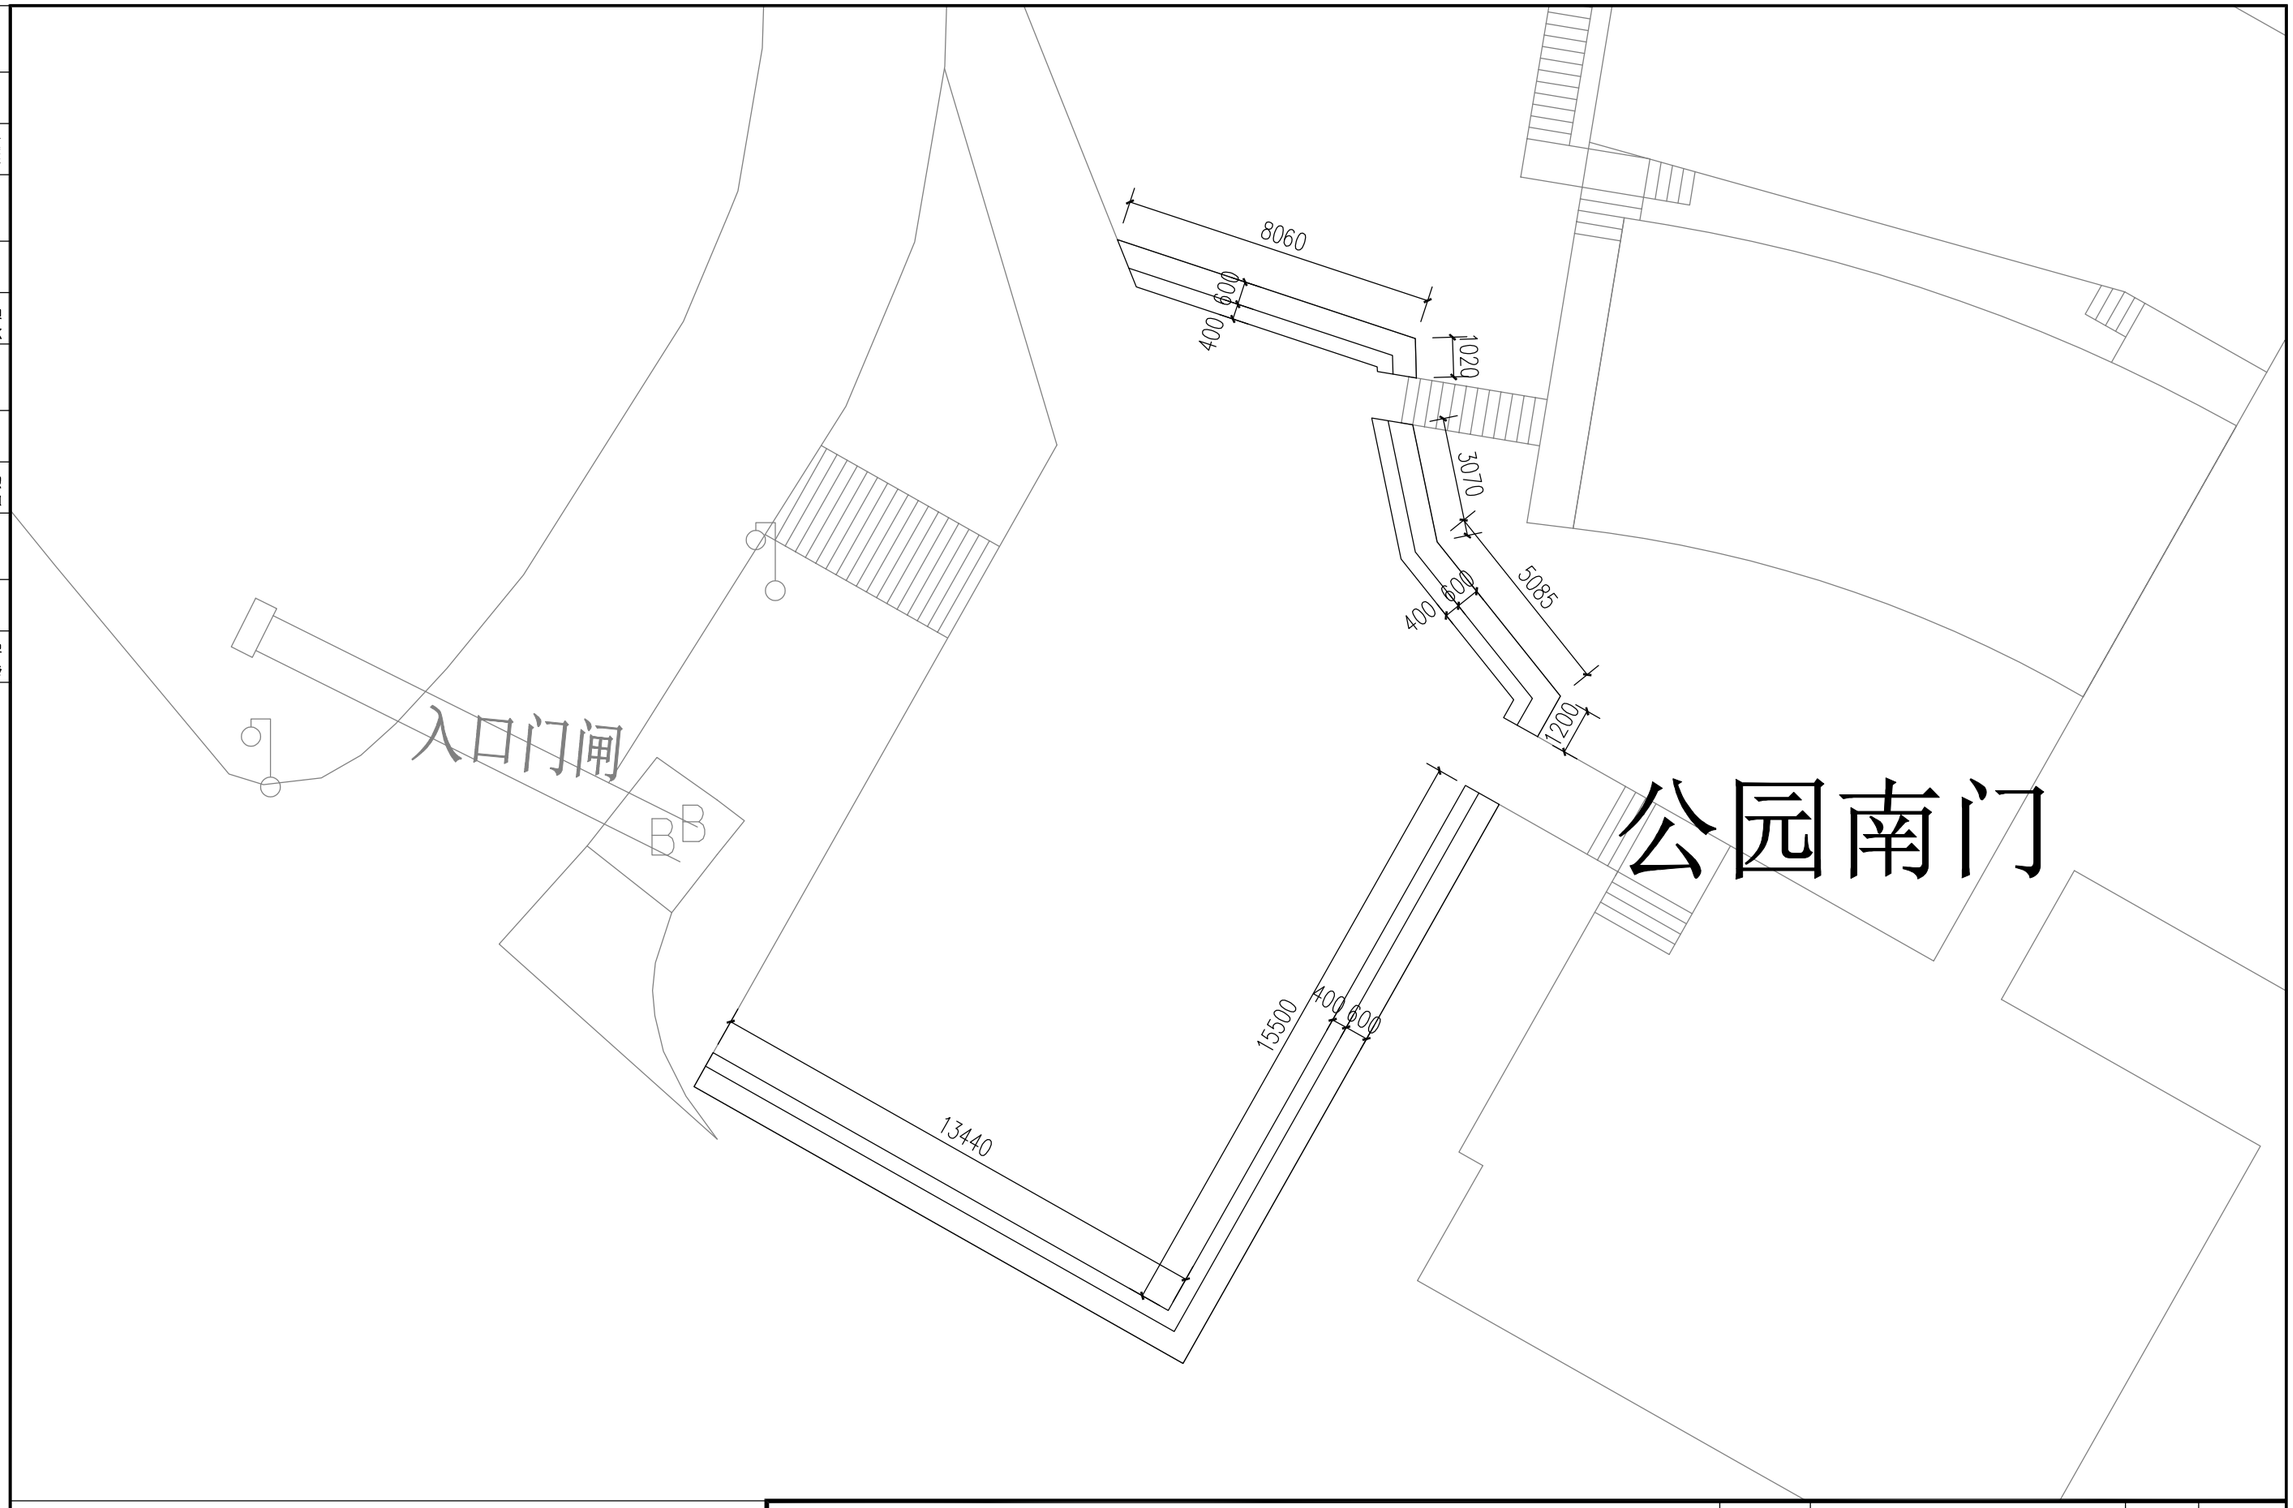

2023年国庆办公室前广场摆花尺寸平面图 1:150

广州市园林生态规划设计院有限公司
GUANGZHOU MUNICIPAL LANDSCAPE ECOLOGY PLANNING & DESIGN INSTITUTE CO. ,LTD

资质编号：A244070910 风景园林工程设计专项甲级
资质编号：A444010226 建筑行业建筑工程丙级、市政行业排水工程丙级、市政行业道路工程丙级

设 计	丁梦菲		项目负责	丁梦菲		项目主持			审 核	黄碧莹		工程名称	城维计划—景区摆花经费项目	项目编号	2022C003
制 图	丁梦菲		专业负责	黄碧莹		校 对	韩菡		审 定	廖信春		建设单位	广州市白云山云溪景区管理中心	设计阶段	施工图
												图纸内容	2023年国庆办公室前广场摆花尺寸平面图	日 期	2022.11
														图 号	GQ-07

总图 绿化
建筑 园建
结构 其他
电气 给排水

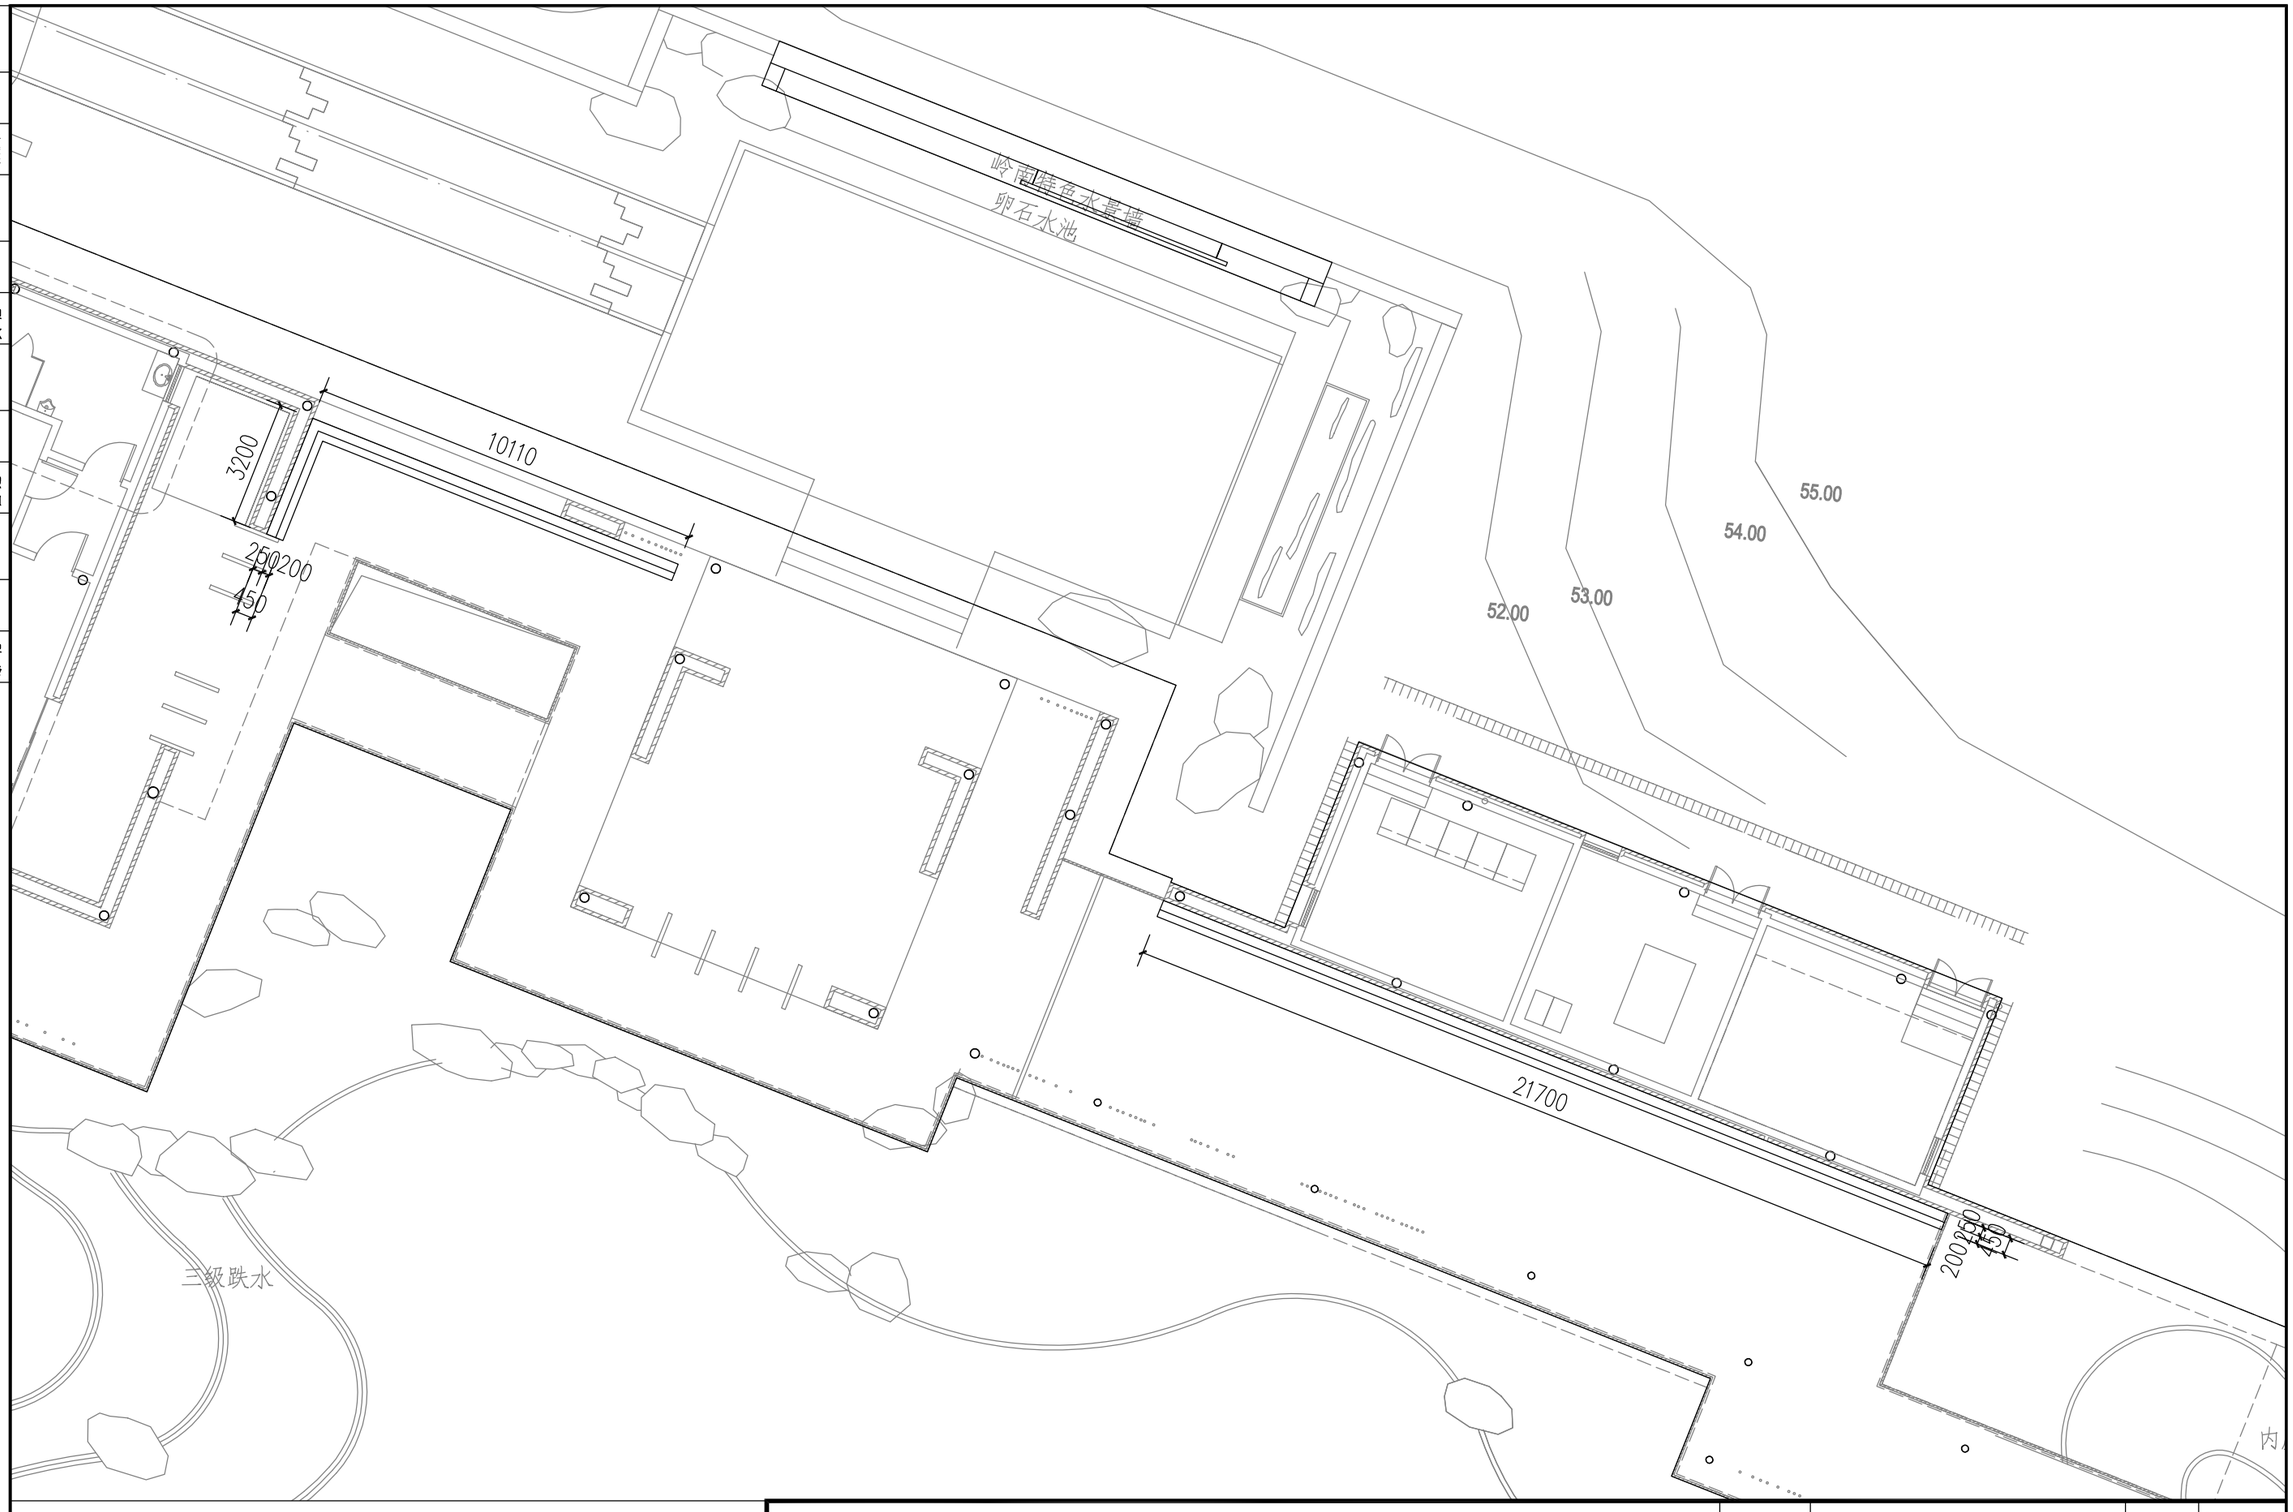

2023年国庆云溪亭摆花尺寸平面图 1:150

广州市园林生态规划设计院有限公司 GUANGZHOU MUNICIPAL LANDSCAPE ECOLOGY PLANNING & DESIGN INSTITUTE CO.,LTD	资质编号：A244070910 风景园林工程设计专项甲级 资质编号：A444010226 建筑行业建筑工程丙级、市政行业排水工程丙级、市政行业道路工程丙级	工程名称	城维计划—景区摆花经费项目	项目编号	2022C003
				设计阶段	施工图

设计	丁梦菲		项目负责	丁梦菲		项目主持			审核	黄碧莹		建设单位	广州市白云山云溪景区管理中心	日期	2022.11
制图	丁梦菲		专业负责	黄碧莹		校对	韩菡		审定	廖信春		图纸内容	2023年国庆云溪亭摆花尺寸平面图	图号	GQ-08