城维计划—景区摆花经费项目

施工图设计文件

绿化工程

广州市园林生态规划设计院有限公司
GUANGZHOU MUNICIPAL LANDSCAPE ECOLOGY PLANNING & DESIGN INSTITUTE CO. ,LTD
资质编号：A244070910　风景园林工程设计专项甲级
资质编号：A444010226 建筑行业建筑工程丙级、市政行业排水工程丙级、市政行业道路工程丙级

2023年11月

图纸目录

序号	图号	图纸名称	图幅	备注
1	SM-01	绿化种植设计说明	A2	
2	LH-00	景区摆花总平面索引图	A2	
3	LH-00-Y	苗木表（元旦）	A2	
4	LH-01-Y	管理岛摆花平面图	A2	
5	LH-02-Y1	游客服务中心摆花平面图一	A2	
6	LH-02-Y2	游客服务中心摆花平面图二	A2	
7	LH-03-Y	云溪亭摆花平面图	A2	
8	LH-04-Y	百花亭摆花平面图	A2	
9	LH-05-Y	游客服务中心摆花放线图	A2	
10	LH-00-C	苗木表（春节）	A2	
11	LH-01-C	管理岛摆花平面图	A2	
12	LH-02-C1	游客服务中心摆花平面图一	A2	
13	LH-02-C2	游客服务中心摆花平面图二	A2	
14	LH-03-C	云溪亭摆花平面图	A2	
15	LH-04-C	百花亭摆花平面图	A2	
16	LH-05-C	庭园小筑摆花平面图	A2	
17	LH-06-C	紫绣轩摆花平面图	A2	
18	LH-07-C	游客服务中心摆花放线图	A2	
19	LH-00-W	苗木表（五一）	A2	
20	LH-01-W	管理岛摆花平面图	A2	
21	LH-02-W1	游客服务中心摆花平面图一	A2	
22	LH-02-W2	游客服务中心摆花平面图二	A2	
23	LH-03-W	云溪亭摆花平面图	A2	
24	LH-04-W	百花亭摆花平面图	A2	
25	LH-05-W	庭园小筑摆花平面图	A2	
26	LH-06-W	紫绣轩摆花平面图	A2	
27	LH-07-W	游客服务中心摆花放线图	A2	
28	LH-00-G	苗木表（国庆）	A2	
29	LH-01-G	管理岛摆花平面图	A2	
30	LH-02-G1	游客服务中心摆花平面图一	A2	
31	LH-02-G2	游客服务中心摆花平面图二	A2	
32	LH-03-G	云溪亭摆花平面图	A2	
33	LH-04-G	百花亭摆花平面图	A2	
34	LH-05-G	庭园小筑摆花平面图	A2	
35	LH-06-G	紫绣轩摆花平面图	A2	
36	LH-07-G	游客服务中心摆花放线图	A2	

广州市园林生态规划设计院有限公司
GUANGZHOU MUNICIPAL LANDSCAPE ECOLOGY PLANNING & DESIGN INSTITUTE CO., LTD

资质编号：A244070043 风景园林工程设计专项甲级
资质编号：A144011020 建筑行业建筑工程甲级、市政行业排水工程问题、市政行业道路工程问题、市政行业给水工程问题、市政行业城镇燃气工程问题

设计	马煜		项目负责	马煜		项目主持		审核	谭慧娟	工程名称	城检计划—景区摆花组查项目
制图	马煜		专业负责	关雯		校对	欧文军	审定	杨远林	建设单位	广州市白云山云溪景区管理中心
										图纸内容	图纸目录

项目编号	2022C003
设计阶段	施工图
日期	2023.11
图号	ML-01

图纸版权属设计单位所有，未经书面许可，不得以任何形式复制或用于其他工程项目。

设计说明

设计范围：本次设计地点是广州市白云山荷依岭游览区，以摆花的形式为2024年春节、五一、国庆等各个节日增添缤纷多彩的气息，主要使用七厅盆的时花为主，同时搭配了具有节日气息的特色品种。

一、种植各要素基本要求：

（1）时花质量要求

时花质量：品质上乘、生长较健壮、叶色正常、花蕾饱满、花色艳丽、花冠均匀、规格整齐；花朵、枝条基本无折损，无烂叶烂根，无明显病虫害；花期控制得当，开花率达到30%以上，未开花蕾较多，花卉进场时开花不能过多，以免发生节日未过完而花卉已开残开败的情况；无残花、黄叶，无高出花面的竹签、杂草等。无检疫要求的病虫害；无其他严重病虫害。冠幅符合设计要求或枝条数量及高度符合设计要求。普养株苗根系强健发达。

（2）时花摆放、种植要求

1、花盆摆放整齐，盆内无杂物，最外一圈面对游客的盆边整洁美观，用白色栏板围边装饰。

2、地栽时花生长良好，无杂草，无秃斑，边界分明，边界草不蔓入时花境内。无明显病虫害，大叶时花叶面无虫口。无缺水干旱现象，植株生长良好。应季花卉种类与设计栽植区段符合设计要求。施肥种类与数量应符合种植要求，栽植深度符合规范要求，栽植密度等于或大于设计数量。栽植后即灌透第一遍透水，保持植株清洁，略干后松土保湿，要进行正常管养。量及高度符合设计要求。普养株苗根系强健发达。

地栽花卉应按照设计图定点放线，在地面准确划出位置、轮廓线。面积较大的花坛，可用方格线法，按比例放大到地面。

栽种带花的一、二年生花卉、球根和宿根花卉应使用容器苗。当气温高于25℃时，应避开中午高温时间，宜在傍晚栽植。

裸根苗应随起苗随种植;带土球苗，应提前在圃地灌水渗透后起苗，保持土球完整不散。

种植花苗的株行距，应按植株高低、分蘖多少、冠丛大小决定，以成苗后覆盖住地面为宜。

种植深度应为原种植深度，不得损伤茎叶，并保持根系完整。球茎花卉种植深度宜为球茎的1~2倍。块根、块茎、根茎类可覆土3cm。

（3）本项目采用种植土的名称和等级如下：

名称	通用种植土	花坛土	草坪土	屋顶种植土
一级	—	—	—	—
二级	✓	✓	✓	—

（4）种植土宜进行消毒，花坛也经消毒处理后方可种植。粘土使砂土等不符合种植土土质要求的土壤应据要求进行改良后方可种植，土壤改良剂不宜有异味，不得含有毒污染物、病原物等，改良过后的土壤理化指标必须满足　《园林种植土》(DB4401/T 36-2019)的相关要求。

（5）种植区土壤质量如不符合要求，必须更换种植土，换土必须满足《园林种植土》(DB4401/T 36-2019)的相关要求。

（6）施放有机肥、熟耕土，用量按《2018年广东省园林建筑工程综合定额》中相关含量计算。

二、种植管理要求

a. 施肥措施

遵循“淡肥勤施、量少次多、营养齐全”的施肥（水）原则，并且在施肥过后，晚上要保持叶片和花朵干燥。

b. 醉蝶花防倒伏

开花时要设支柱以防倒伏，如不留种，花谢后要及时剪除残花，不让其结籽，减少养分消耗，以利延长花期。在开花之前一般地进行两次摘心，以促使萌发更多的开花枝条：上盆一至两周后，或者当苗高6～10公分并有六片以上的叶片后，把顶梢摘掉，保留下部的3～4片叶，促使分枝。在第一次摘心3～5周后，或当侧枝长到8～8公分长时，进行第二次摘心，即把侧枝的顶梢摘掉，保留侧枝下面的4片叶。进行两次摘心后，株型会更加理想，开花数量也多。

c. 病虫害防治

醉蝶花常有病害有叶斑病和锈病。

防治方法：

1、叶斑病用50%托而津可湿性粉剂500倍液喷洒；

2、锈病可用50%萎锈灵可湿性粉剂3000倍液叶喷洒防治。

醉蝶花在苗期容易出现鳞翅目虫害。[5]

可以采用杀虫剂阿维菌素4000倍进行叶面喷施。

长春花植株本身有毒，所以比较抗病虫害。苗期的病害主要有：苗期猝倒病、灰霉病等，另外要防止苗期肥害、药害的发生。如果发生的话，应立即用清水浇透，加强通风，将危害降低。虫害主要有：红蜘蛛、蚜虫、茶螨等。长时间的下雨对长春花非常不利，特别容易感病。在生产过程中不能淋雨。

三色堇的虫害主要是黄胸蓟马。它主要以若虫和成虫危害三色堇的花，并会留下灰白色的点斑，危害严重时，会使三色堇的花瓣卷缩、花朵提前凋谢。

黄胸蓟马的成虫和若虫一般都隐藏在花中，雌虫将卵产在花蕊或花瓣的表皮内，危害时用口器锉碎植物表皮吸取汁液，并多发于高温干旱时节。

防治措施：用2.5%的溴氰菊酯4000倍液或杀螟松1500倍液，每隔10天喷洒1次。

d. 灌溉要求

时花浇灌以人工喷淋为主，夏季每天至少浇水1次，若遇高温干旱，可移至阴凉处，待盆土稍凉后再补浇水分，并向叶面与地上喷水，以增加湿度；。秋冬季可减少浇水量，待盆土表面干燥时再浇水。

工程质量验收应符合下列规定：

1. 花卉种植地应无杂草、无枯黄、无病虫害，各种花卉生长茂盛，种植成活率应达到 95 %以上，并 对未成活植物及时进行补栽。

2. 草坪无杂草、无枯黄、无病虫害，覆盖率应达到 95 %以上。

3.绿地整洁，无杂物，表面平整。


4.植物材料的整形修剪应符合设计要求。

广州市园林生态规划设计院有限公司
GUANGZHOU MUNICIPAL LANDSCAPE ECOLOGY PLANNING & DESIGN INSTITUTE CO.,LTD
资质编号：A244077091D 风景园林工程设计专项甲级
资质编号：A144011022E 建筑行业建筑工程丙级、市政行业排水工程丙级、农林行业建筑工程丙级

工程名称　城维计划—景区摆花租售项目　项目编号　2022C003
设计阶段　施工图

设计　马煜　项目负责　马煜　项目主持　审核　谭慧娟
制图　马煜　专业负责　关雯　校对　欧文军　审定　杨远林
建设单位　广州市白云山云溪景区管理中心　日期　2023.11
图纸内容　设计说明　图号　SM-01

图纸版权属设计单位所有，未经许可，不允许将本图纸用于其他项目或擅自复制及修改本图纸之用途。

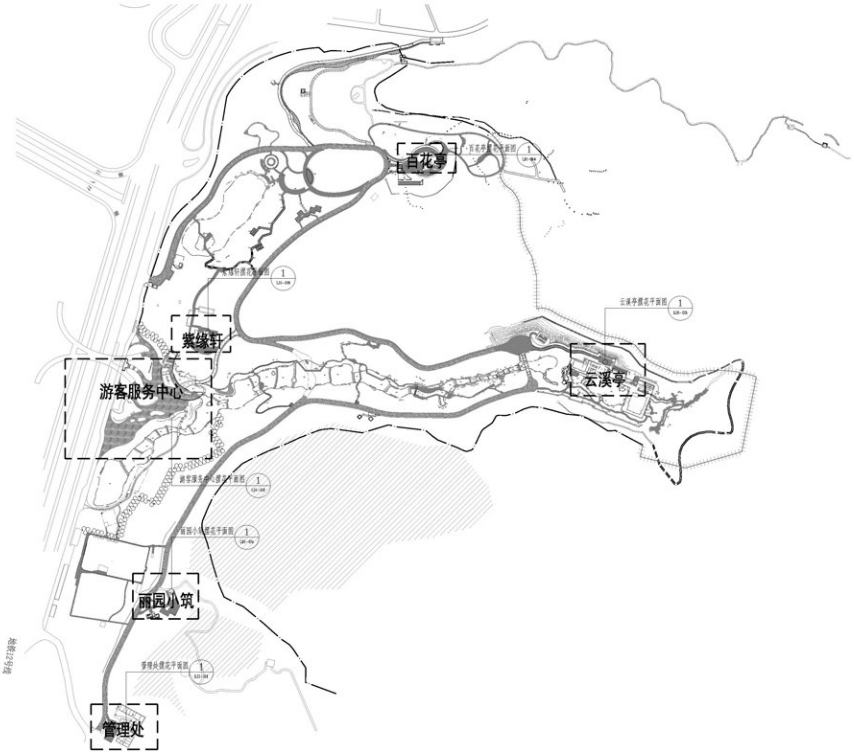

景区摆花总平面索引图 1:3000

北

广州市园林生态规划设计院有限公司 GUANGZHOU MUNICIPAL LANDSCAPE ECOLOGY PLANNING & DESIGN INSTITUTE CO.,LTD																
资质编号：A244070043 风景园林工程设计专项甲级 资质编号：A144011033R 建筑行业建筑工程丙级、市政行业给水工程丙级、市政行业道路工程丙级														工程名称	城维计划—景区摆花经费项目	项目编号	2022C003
																设计阶段	施工图
设计	马煜		项目负责	马煜		项目主持			审核	谭慧娟		建设单位	广州市白云山云溪景区管理中心	日期	2023.11
制图	马煜		专业负责	关雯		校对	欧文军		审定	杨远林		图纸内容	景区摆花总平面索引图	图号	LH--00

图纸版权属我院所有，未经允许，不得以任何形式复制或使用本图纸的任何部分。

摆花苗木清单（元旦）

乔灌数量统计表

序号	图例	名称	规格		数量	单位	备注
			高度(cm)	冠幅(cm)			
1		千层金	120	80	8	盆	特选，塔状，冠幅饱满
2		玉龙柏	80-100	80	4	盆	特选，自然状，冠幅饱满
3		米兰球	60	60	4	株	特选，球状，冠幅饱满
4		彩虹鸟巢	50-60	50-60	30	盆	特选，自然状，冠幅饱满
5		勒杜鹃（绿叶樱花）	50-60	50	21	盆	特选，柱状，冠幅饱满
6		木栏栏板围边装饰			320	m	多次使用

备注：

1.苗木清单内所有植物均为摆盆，品种仅供参考，具体以当季市场实际情况为准。

摆放时花面积表

序号	名称	规格		密度(盆/㎡)	面积	单位	备注
		高度(cm)	冠幅(cm)				
1	金红羽狼尾草	40-50	30-35	9	2.3	m^2	脚叶饱满，不露土，七寸盆苗
2	马利筋（黄）	35-40	25-30	16	14.9	m^2	脚叶饱满，不露土，七寸盆苗
3	虎叶木	35-40	25-30	16	0.6	m^2	脚叶饱满，不露土，七寸盆苗
4	矾红复（暗色）	35-40	25-30	16	10.3	m^2	脚叶饱满，不露土，七寸盆苗
5	天竺葵（红）	30-35	25-30	16	12.6	m^2	脚叶饱满，不露土，七寸盆苗
6	鼠堇（黄色紫眼）	30-35	25-30	16	14.9	m^2	脚叶饱满，不露土，七寸盆苗
7	飞燕草（蓝）	30-35	25-30	16	6.5	m^2	脚叶饱满，不露土，七寸盆苗
8	金盏菊（橙）	30-35	25-30	16	27.5	m^2	脚叶饱满，不露土，七寸盆苗
9	狐尾天门冬	20-25	20-25	25	8.9	m^2	脚叶饱满，不露土，七寸盆苗
10	五星花（粉）	20-25	20-25	25	65.2	m^2	脚叶饱满，不露土，七寸盆苗
11	金叶薯	20-25	20-25	25	4.2	m^2	脚叶饱满，不露土，七寸盆苗
12	“桑蒂斯”凤仙（粉）	20-25	20-25	25	29.1	m^2	脚叶饱满，不露土，七寸盆苗
13	四季海棠（红）	20-25	20-25	25	3.2	m^2	脚叶饱满，不露土，七寸盆苗
14	矮牵牛（浅紫）	20-25	20-25	25	14.5	m^2	脚叶饱满，不露土，七寸盆苗
15	蒲包花（红黄双色）	20-25	20-25	25	7.2	m^2	脚叶饱满，不露土，七寸盆苗
16	矮牵牛（浅粉）	20-25	20-25	25	1.7	m^2	脚叶饱满，不露土，七寸盆苗
17	彩叶草（金心红边）	20-25	20-25	25	2.4	m^2	脚叶饱满，不露土，七寸盆苗


广州市园林生态规划设计院有限公司
GUANGZHOU MUNICIPAL LANDSCAPE ECOLOGY PLANNING & DESIGN INSTITUTE CO., LTD

资质编号：A244017091D 风景园林工程设计专项甲级
资质编号：A144011032E 建筑行业建筑工程甲级、市政行业排水工程丙级、市政行业道路工程丙级

设计	马煜		项目负责	马煜		项目主持			审核	谭慧娟		建设单位	广州市白云山云溪景区管理中心	日期	2023.11
制图	马煜		专业负责	关雯		校对	欧文军		审定	杨远林		图纸内容	苗木表（元旦）	图号	LH-00-1

工程名称	城检计划—景区摆花组叠项目	项目编号	2022C003
		设计阶段	施工图


图纸版权属设计单位所有，未经书面，不允许任何单位和个人复制和使用本图纸的任何内容。

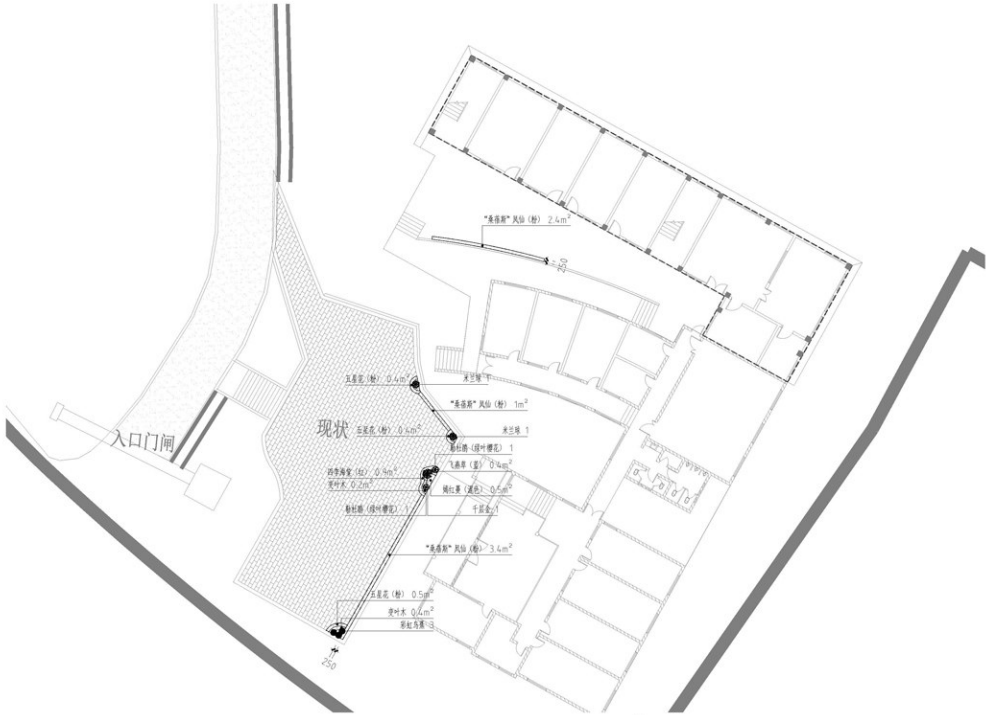



管理处摆花平面图 1:200

广州市园林生态规划设计院有限公司 GUANGZHOU MUNICIPAL LANDSCAPE ECOLOGY PLANNING & DESIGN INSTITUTE CO., LTD																			
设计	马煜		项目负责	马煜		项目主持			审核	谭慧娟		建设单位	广州市白云山云溪景区管理中心						
制图	马煜		专业负责	关雯		校对	欧文军		审定	杨远林		图纸内容	管理处摆花平面图						

工程名称	城维计划—景区摆花经费项目
项目编号	2022C003
设计阶段	施工图
日期	2023.11
图号	LH-01-Y

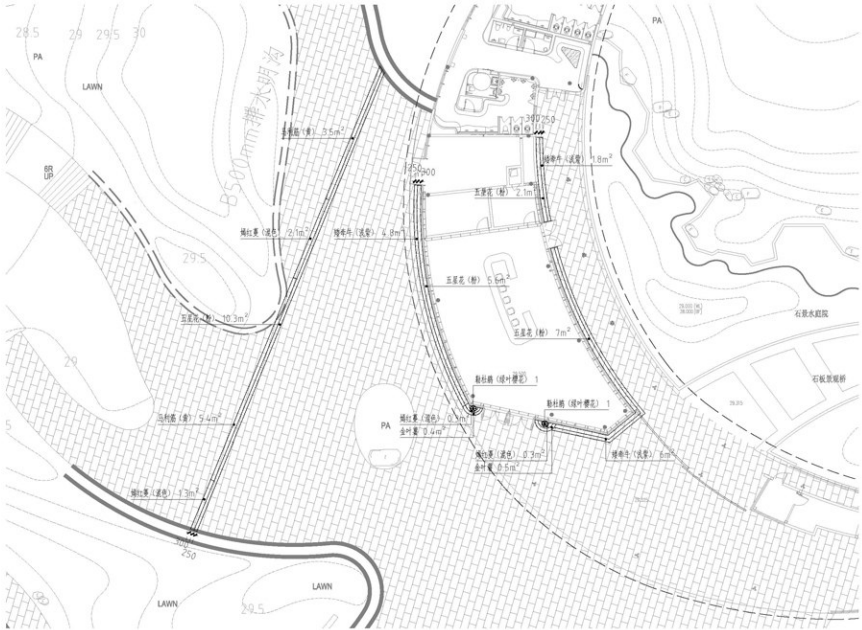
PA
LAWN
BR UP
8500mm排水明沟
三星花（粉） 5.6m²
三星花（粉） 7m²
三星花（粉） 10.3m²
三星花（粉） 2.1m²
鹅掌牛（浅紫） 1.8m²
鹅掌牛（浅紫） 4.8m²
鹅掌牛（浅紫） 8m²
鹅掌牛（浅紫） 13m²
鹅掌牛（浅紫） 0.3m²
鹅掌牛（浅紫） 0.9m²
鹅掌牛（浅紫） 0.5m²
鹅掌牛（浅紫） 2.1m²
鹅掌牛（浅紫） 3.5m²
鹅掌牛（浅紫） 0.9m²
鹅掌牛（浅紫） 0.4m²
鹅掌牛（浅紫） 0.4m²
鹅掌牛（浅紫） 0.5m²
鹅掌牛（浅紫） 0.3

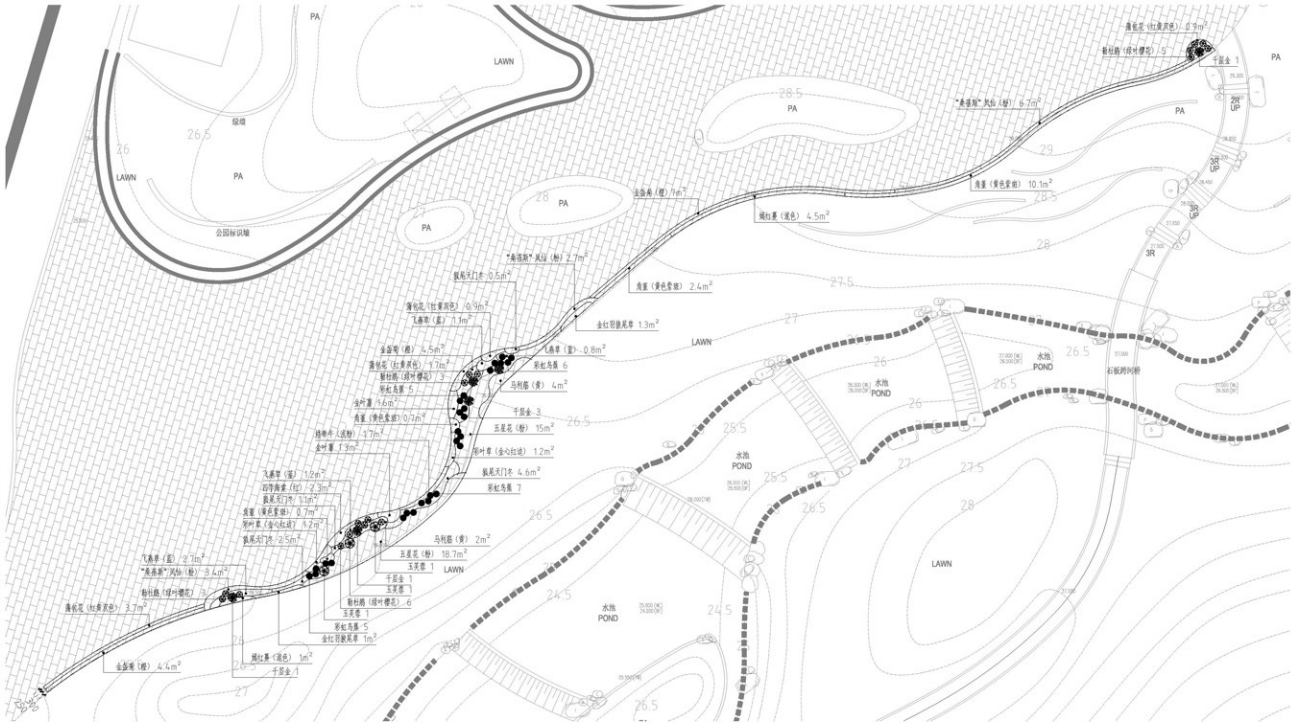
PA
LAWN
绿墙
公园标识墙
水池
POND
3R
千层金 1
千层金 3
千层金 5
千层金 7
千层金 1
千层金 1
千层金 1

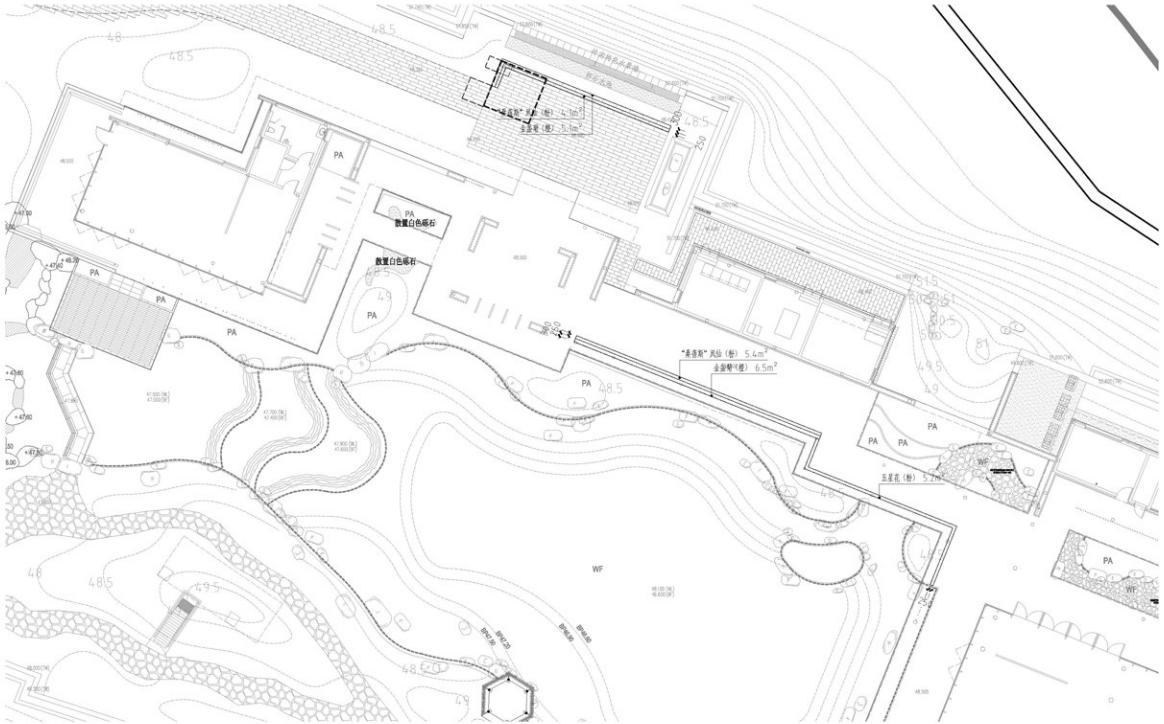


云溪亭摆花平面图 1:200

北

广州市园林生态规划设计院有限公司 GUANGZHOU MUNICIPAL LANDSCAPE ECOLOGY PLANNING & DESIGN INSTITUTE CO., LTD												资质编号：A244007091-3 风景园林工程设计专项甲级 资质编号：A144011033R 建筑行业建筑工程甲级、市政行业排水工程丙级、农林行业建筑工程丙级	工程名称	城维计划—景区摆花租售项目	项目编号	2022C003
															设计阶段	施工图
设计	马煜		项目负责	马煜		项目主持			审核	谭慧娟		建设单位	广州市白云山云溪景区管理中心	日期	2023.11
制图	马煜		专业负责	关雯		校对	欧文军		审定	杨远林		图纸内容	云溪亭摆花平面图	图号	JH-03-1

图纸版权属设计单位所有，未经许可，不允许将本图纸用于其他项目或用作其他用途，违者必究。

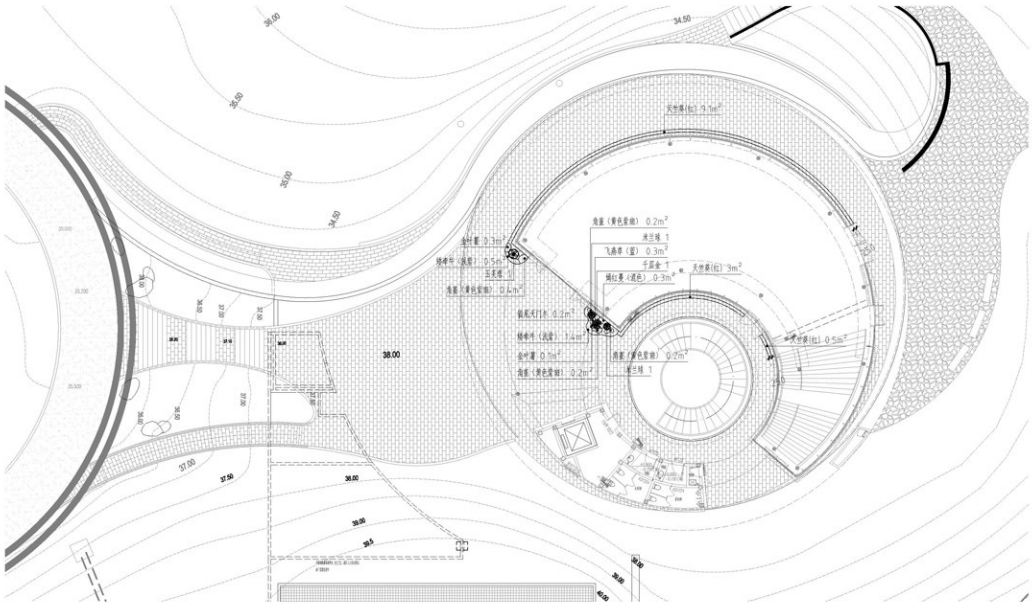

百花亭摆花平面图 1:200

广州市园林生态规划设计院有限公司 GUANGZHOU MUNICIPAL LANDSCAPE ECOLOGY PLANNING & DESIGN INSTITUTE CO., LTD													工程名称	城维计划—景区摆花组叠项目	项目编号	2022C003
															设计阶段	施工图
设计	马煜		项目负责	马煜		项目主持			审核	谭慧娟			建设单位	广州市白云山云溪景区管理中心	日期	2023.11
制图	马煜		专业负责	关雯		校对	欧文军		审定	杨远林			图纸内容	百花亭摆花平面图	图号	JH-04-Y

资质编号：A244007061D 风景园林工程设计专项甲级
资质编号：A144011032E 建筑行业建筑工程丙级、市政公用工程丙级、农林行业林业工程丙级、农业行业种植业工程丙级
图纸版权归属广州市园林生态规划设计院有限公司，未经书面许可，不允许对本图纸中的全部或部分内容进行复制、转载、使用或用于其他项目。



游客服务中心摆花放线图 1:200

北

| | | |

摆花苗木清单（春节）

乔灌数量统计表

序号	图例	名称	规格		数量	单位	备注
			高度(cm)	冠幅(cm)			
1		朱砂桂A	>200	100	19	盆	特选，柱状，冠幅饱满
2		朱砂桂B	>150	80	7	盆	特选，柱状，冠幅饱满
3		玉芙蓉	80-100	80	11	盆	特选，自然状，冠幅饱满
4		彩虹鸟蕉	50-60	50-60	60	盆	特选，自然状，冠幅饱满
5		勒杜鹃（绿叶樱花）	50-60	50	26	盆	特选，自然状，冠幅饱满
6		木栏栏板围边装饰			420	m	多次使用

备注：

1.苗木清单内所有植物均为摆盆，品种仅供参考，具体以当季市场实际情况为准。

摆放时花面积表


序号	名称	规格		密度(盆/㎡)	面积	单位	备注
		高度(cm)	冠幅(cm)				
1	金红羽狼尾草	40-50	30-35	9	28.5	m^2	脚叶饱满，不露土，七寸盆苗
2	马利筋（黄）	35-40	25-30	16	47.7	m^2	脚叶饱满，不露土，七寸盆苗
3	金鱼草（粉白）	35-40	25-30	16	31.2	m^2	脚叶饱满，不露土，七寸盆苗
4	金鱼草（黄）	35-40	25-30	16	25.7	m^2	脚叶饱满，不露土，七寸盆苗
5	金盏菊（橙）	30-35	25-30	16	45	m^2	脚叶饱满，不露土，七寸盆苗
6	凤仙草（浅紫）	30-35	25-30	16	9.9	m^2	脚叶饱满，不露土，七寸盆苗
7	美国石竹（浅粉）	25-30	25-30	16	21.1	m^2	脚叶饱满，不露土，七寸盆苗
8	红绸冠	25-30	20-25	25	8.6	m^2	脚叶饱满，不露土，七寸盆苗
9	四季海棠（红）	20-25	20-25	25	14.6	m^2	脚叶饱满，不露土，七寸盆苗
10	狐尾天门冬	20-25	20-25	25	21.8	m^2	脚叶饱满，不露土，七寸盆苗
11	五星花（粉）	20-25	20-25	25	71.8	m^2	脚叶饱满，不露土，七寸盆苗
12	蒲包花（红黄双色）	20-25	20-25	25	49	m^2	脚叶饱满，不露土，七寸盆苗
13	矮牵牛（浅粉）	20-25	20-25	25	78.5	m^2	脚叶饱满，不露土，七寸盆苗
14	金叶薯	20-25	20-25	25	21.6	m^2	脚叶饱满，不露土，七寸盆苗
15	彩叶草（金心红边）	20-25	20-25	25	14.4	m^2	脚叶饱满，不露土，七寸盆苗

广州市园林生态规划设计院有限公司
GUANGZHOU MUNICIPAL LANDSCAPE ECOLOGY PLANNING & DESIGN INSTITUTE CO., LTD

资质编号：A244017091D 风景园林工程设计专项甲级
资质编号：A144011032E 建筑行业建筑工程甲级、市政行业排水工程丙级、农林行业城镇工程丙级

设计	马煜		项目负责	马煜		项目主持			审核	谭慧娟		工程名称	城检计划—景区摆花组售项目	项目编号	2022C003
制图	马煜		专业负责	关雯		校对	欧文军		审定	杨远林		图纸内容	苗木表（春节）	设计阶段	施工图
												建设单位	广州市白云山云溪景区管理中心	日期	2023.11
														图号	LH-00-0

图纸版权属园林生态规划设计院所有，未经许可，不允许任何单位和个人擅自复制、发表和用于其他工程项目。

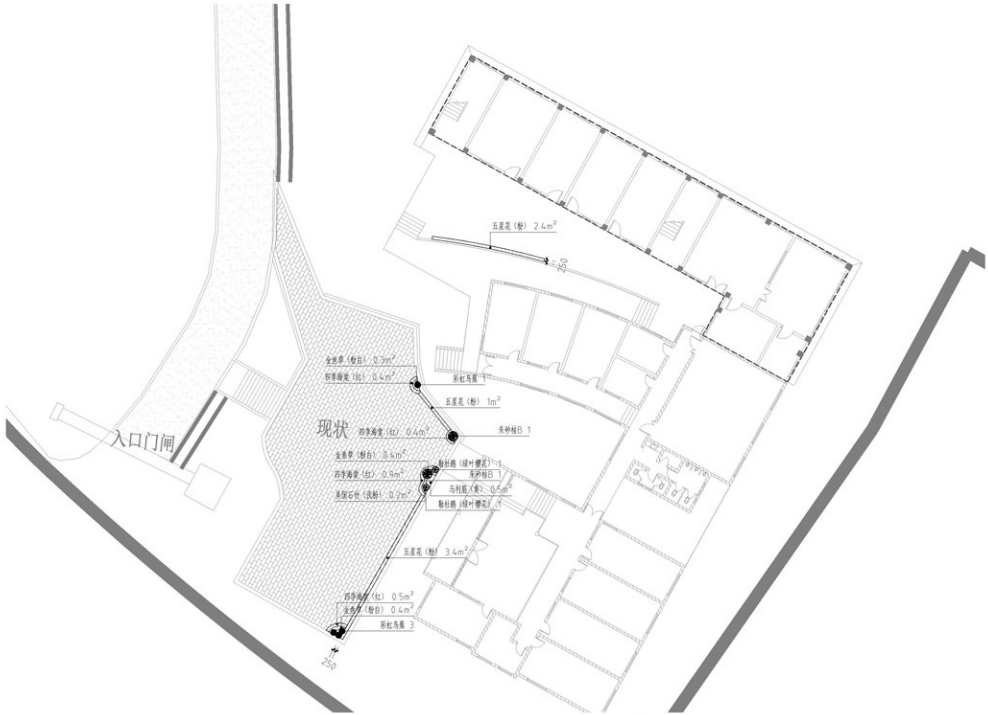

管理处摆花平面图 1:200

广州市园林生态规划设计院有限公司 GUANGZHOU MUNICIPAL LANDSCAPE ECOLOGY PLANNING & DESIGN INSTITUTE CO., LTD														工程名称	城维计划—景区摆花经费项目	项目编号	2022C003
																设计阶段	施工图
设计	马煜		项目负责	马煜		项目主持			审核	谭慧娟		建设单位	广州市白云山云溪景区管理中心	日期	2023.11
制图	马煜		专业负责	关雯		校对	欧文军		审定	杨远林		图纸内容	管理处摆花平面图	图号	LH-01-C

资质编号：A244007091G 风景园林工程设计专项甲级
资质编号：A144011033E 建筑行业建筑工程甲级、市政行业排水工程丙级、农林行业城市园林绿化工程丙级



游客服务中心摆花平面图一 1:200

北

广州市园林生态规划设计院有限公司 GUANGZHOU MUNICIPAL LANDSCAPE ECOLOGY PLANNING & DESIGN INSTITUTE CO., LTD													工程名称	城维计划—景区摆花经费项目	项目编号 2022C003
															设计阶段 施工图
设计	马煜		项目负责	马煜		项目主持			审核	谭慧娟			建设单位	广州市白云山云溪景区管理中心	日期 2023.11
制图	马煜		专业负责	关雯		校对	欧文军		审定	杨远林			图纸内容	游客服务中心摆花平面图一	图号 LH-02-C

资质编号：A244070043 风景园林工程设计专项甲级
资质编号：A144011020 建筑行业建筑工程丙级、市政行业排水工程丙级、市政行业道路工程丙级




游客服务中心摆花平面图二 1:200

北

广州市园林生态规划设计院有限公司 GUANGZHOU MUNICIPAL LANDSCAPE ECOLOGY PLANNING & DESIGN INSTITUTE CO., LTD														工程名称	城检计划—景区摆花经费项目	项目编号	2022C003
																设计阶段	施工图
设计	马煜		项目负责	马煜		项目主持			审核	谭慧娟			建设单位	广州市白云山云溪景区管理中心	日期	2023.11
制图	马煜		专业负责	关雯		校对	欧文军		审定	杨远林			图纸内容	游客服务中心摆花平面图二	图号	YH-02-C


资质编号：A244070043 风景园林工程设计专项甲级
营业编号：91440101231 建筑行业建筑工程甲级、市政行业排水工程丙级、农林行业规划丙级

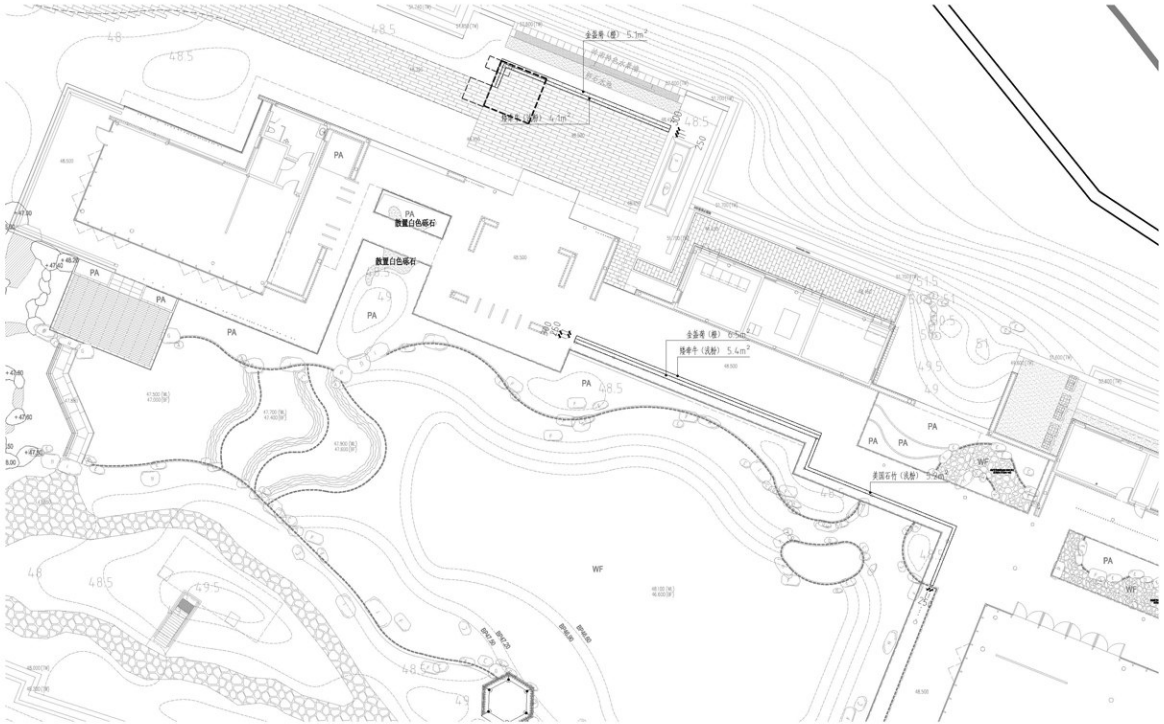

云溪亭摆花平面图 1:200

广州市园林生态规划设计院有限公司 GUANGZHOU MUNICIPAL LANDSCAPE ECOLOGY PLANNING & DESIGN INSTITUTE CO., LTD													工程名称	城维计划—景区摆花组叠项目	项目编号	2022C003
															设计阶段	施工图
设计	马煜		项目负责	马煜		项目主持			审核	谭慧如			建设单位	广州市白云山云溪景区管理中心	日期	2023.11
制图	马煜		专业负责	关雯		校对	欧文军		审定	杨远林			图纸内容	云溪亭摆花平面图	图号	LH-03-C


资质编号：A244070043 风景园林工程设计专项甲级
资质编号：A144011020 建筑行业建筑工程甲级、市政行业排水工程丙级、农林行业建筑工程丙级

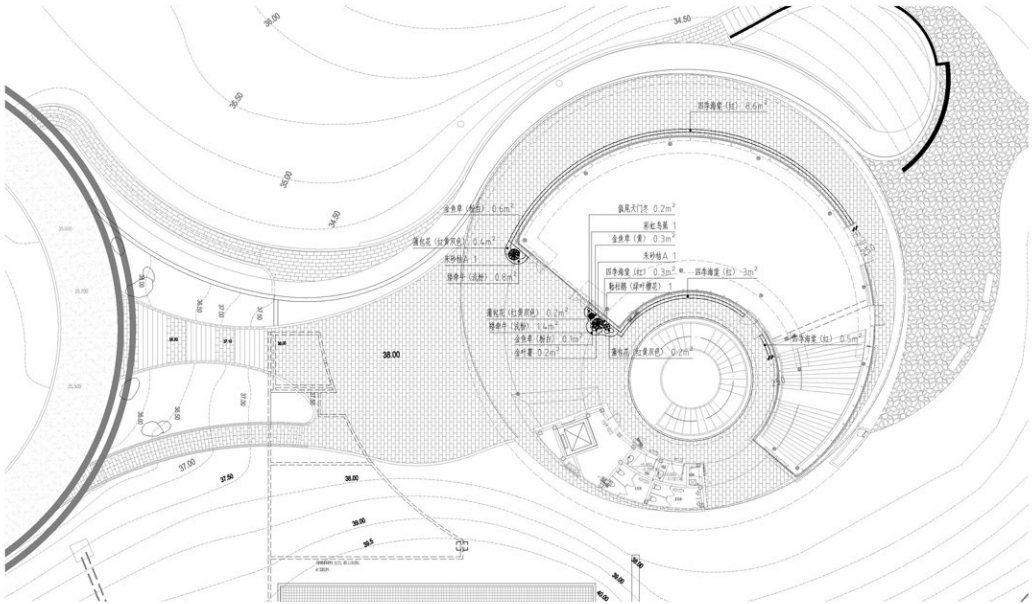

百花亭摆花平面图 1:200

广州市园林生态规划设计院有限公司 GUANGZHOU MUNICIPAL LANDSCAPE ECOLOGY PLANNING & DESIGN INSTITUTE CO., LTD										工程名称	城维计划—景区摆花租售项目	项目编号	2022C003
												设计阶段	施工图
设计	马煜		项目负责	马煜		项目主持		审核	谭慧娟	建设单位	广州市白云山云溪景区管理中心	日期	2023.11
制图	马煜		专业负责	关雯		校对	欧文军	审定	杨远林	图纸内容	百花亭摆花平面图	图号	LH-04-C

资质编号：A244070043 风景园林工程设计专项甲级
资质编号：A144011020 建筑行业建筑工程丙级、市政行业排水工程丙级，在此行业范围内工程可设
图纸版权属广州市园林生态规划设计院有限公司，未经许可，不允许以任何方式擅自复制、发表或用于其他工程项目。

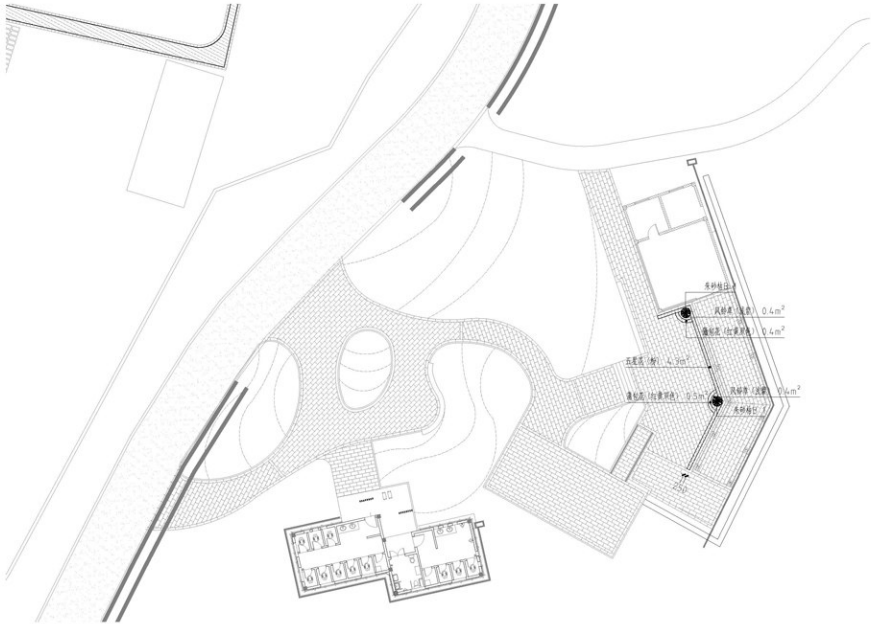

北

丽园小筑摆花平面图 1:200

广州市园林生态规划设计院有限公司 GUANGZHOU MUNICIPAL LANDSCAPE ECOLOGY PLANNING & DESIGN INSTITUTE CO., LTD													工程名称	城检计划—景区摆花经费项目	项目编号	2022C003
															设计阶段	施工图
设计	马煜		项目负责	马煜		项目主持			审核	谭慧娟			建设单位	广州市白云山云溪景区管理中心	日期	2023.11
制图	马煜		专业负责	关雯		校对	欧文军		审定	杨远林			图纸内容	丽园小筑摆花平面图	图号	LH-05-C

资质编号：A244070043 风景园林工程设计专项甲级
资质编号：A144011020 建筑行业建筑工程甲级、市政行业排水工程丙级、农林行业城市工程丙级



紫缘轩摆花平面图 1:200

广州市园林生态规划设计院有限公司 GUANGZHOU MUNICIPAL LANDSCAPE ECOLOGY PLANNING & DESIGN INSTITUTE CO., LTD													工程名称	城维计划—景区摆花组售项目	项目编号	2022C003
															设计阶段	施工图
设计	马煜		项目负责	马煜		项目主持			审核	谭慧娟			建设单位	广州市白云山云溪景区管理中心	日期	2023.11
制图	马煜		专业负责	关雯		校对	欧文军		审定	杨远林			图纸内容	紫缘轩摆花平面图	图号	LH-06-C

资质编号：A244070043 风景园林工程设计专项甲级
资质编号：A44401202R 建筑行业建筑工程丙级、市政行业排水工程丙级、农林行业城镇工程丙级



游客服务中心摆花放线图 1:200

北

广州市园林生态规划设计院有限公司 GUANGZHOU MUNICIPAL LANDSCAPE ECOLOGY PLANNING & DESIGN INSTITUTE CO., LTD														工程名称	城维计划—景区摆花经费项目	项目编号	2022C003
																设计阶段	施工图
设计	马煜		项目负责	马煜		项目主持			审核	谭慧娟		建设单位	广州市白云山云溪景区管理中心		日期	2023.11
制图	马煜		专业负责	关雯		校对	欧文军		审定	杨远林		图纸内容	游客服务中心摆花放线图		图号	LH-07-C

资质编号：A244070043 风景园林工程设计专项甲级
资质编号：A144011020 建筑行业建筑工程甲级、市政行业排水工程丙级、农林行业城市园林绿化工程丙级

摆花苗木清单（五一）

乔灌数量统计表

序号	图例	名称	规格		数量	单位	备注
			高度(cm)	冠幅(cm)			
1		琴叶榕	130-150	80-100	5	株	特选，自然状，冠幅饱满
2		七彩龙血树B	100-120	60-80	5	株	特选，自然状，冠幅饱满
3		玉芙蓉	80-100	80	3	盆	特选，自然状，冠幅饱满
4		勒杜鹃（绿叶樱花）	50-60	50	25	盆	特选，自然状，冠幅饱满
5		金脉美人蕉	50-60	50	41	盆	特选，自然状，冠幅饱满
6		木栏栏板围边装饰			320	m	特选，多次使用

备注：

1.苗木清单内所有植物均为摆盆，品种仅供参考，具体以当季市场实际情况为准。

摆放时花面积表

序号	名称	规格		密度(盆/m^2)	面积	单位	备注
		高度(cm)	冠幅(cm)				
1	向日葵-光辉岁月（黄）	40-50	25-30	16	18.7	m^2	脚叶饱满，不露土，七寸盆苗
2	醉蝶花（粉、白）	35-40	25-30	16	20.9	m^2	脚叶饱满，不露土，七寸盆苗
3	毛地黄（粉）	35-40	25-30	16	15.9	m^2	脚叶饱满，不露土，七寸盆苗
4	无尽夏绣球	35-40	25-30	16	40.7	m^2	脚叶饱满，不露土，七寸盆苗
5	硫华菊（橙）	30-35	25-30	16	14.3	m^2	脚叶饱满，不露土，七寸盆苗
6	羊花百日草（橙）	30-35	25-30	16	1.8	m^2	脚叶饱满，不露土，七寸盆苗
7	樱桃鼠尾草	30-35	20-25	25	15.2	m^2	脚叶饱满，不露土，七寸盆苗
8	蓝花鼠尾草	30-35	20-25	25	10.1	m^2	脚叶饱满，不露土，七寸盆苗
9	香彩雀（粉）	25-30	20-25	25	12.5	m^2	脚叶饱满，不露土，七寸盆苗
10	四季海棠（红）	20-25	20-25	25	6.9	m^2	脚叶饱满，不露土，七寸盆苗
11	狐尾天门冬	20-25	20-25	25	5.1	m^2	脚叶饱满，不露土，七寸盆苗
12	金叶薯	20-25	20-25	25	3.6	m^2	脚叶饱满，不露土，七寸盆苗
13	四季海棠（粉）	20-25	20-25	25	3.4	m^2	脚叶饱满，不露土，七寸盆苗
14	六倍利（蓝）	20-25	20-25	25	35.6	m^2	脚叶饱满，不露土，七寸盆苗
15	花叶土人参	20-25	20-25	25	5.2	m^2	脚叶饱满，不露土，七寸盆苗
16	夏堇（玫红带边）	20-25	20-25	25	28.2	m^2	脚叶饱满，不露土，七寸盆苗


广州市园林生态规划设计院有限公司
GUANGZHOU MUNICIPAL LANDSCAPE ECOLOGY PLANNING & DESIGN INSTITUTE CO., LTD

资质编号：A244017091D 风景园林工程设计专项甲级
资质编号：A144011032E 建筑行业建筑工程甲级、市政行业排水工程丙级、农林行业城镇工程丙级

设计	马煜		项目负责	马煜		项目主持			审核	谭慧娟		建设单位	广州市白云山云溪景区管理中心	日期	2023.11
制图	马煜		专业负责	关雯		校对	欧文军		审定	杨远林		图纸内容	苗木表（五一）	图号	LH-00-V

工程名称	城检计划—景区摆花组售项目	项目编号	2022C003
		设计阶段	施工图

图纸版权属广州市园林生态规划设计院有限公司所有，未经许可，不允许任何单位和个人复制和使用本图纸及图纸内容。

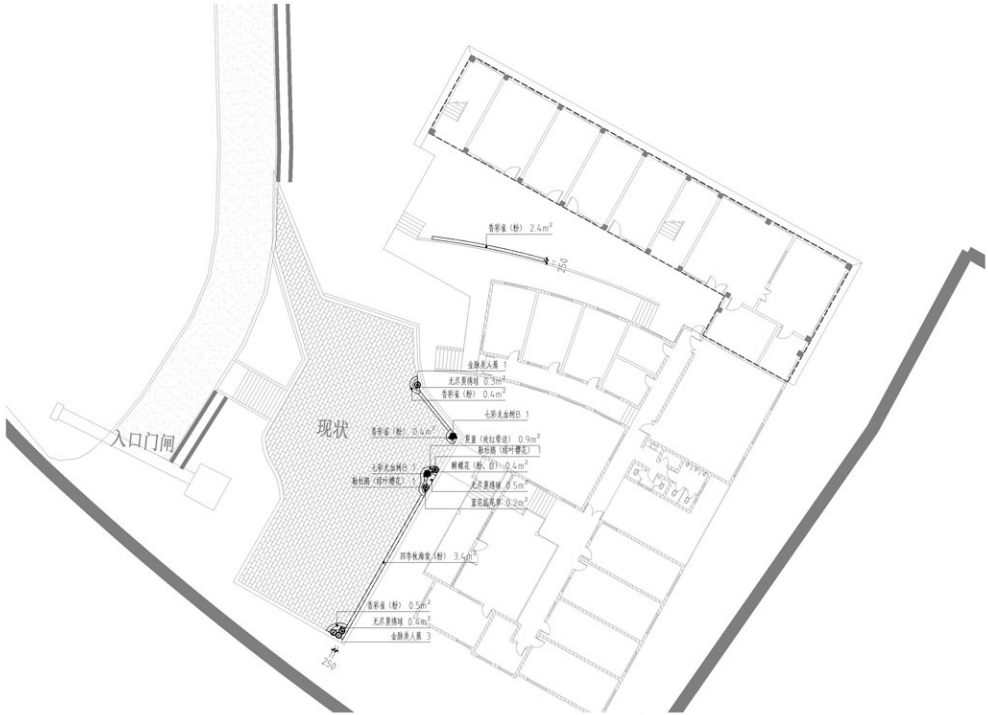

管理处摆花平面图 1:200

广州市园林生态规划设计院有限公司 GUANGZHOU MUNICIPAL LANDSCAPE ECOLOGY PLANNING & DESIGN INSTITUTE CO., LTD									资质编号：A244007091O 风景园林工程设计专项甲级 资质编号：A144011033R 建筑行业建筑工程丙级、市政行业排水工程丙级，在我行注册施工期间使						工程名称	城维计划—景区摆花经费项目	项目编号	2022C003
																		设计阶段	施工图
设计	马煜		项目负责	马煜		项目主持			审核	谭慧娟		建设单位	广州市白云山云溪景区管理中心		日期	2023.11		
制图	马煜		专业负责	关雯		校对	欧文军		审定	杨远林		图纸内容	管理处摆花平面图		图号	JH-01-W		

图纸版权属设计单位所有，未经许可，不允许作电子传输和复制作为其他出版之用。




游客服务中心摆花平面图一 1:200

北

广州市园林生态规划设计院有限公司 GUANGZHOU MUNICIPAL LANDSCAPE ECOLOGY PLANNING & DESIGN INSTITUTE CO.,LTD														资质编号：A244070043 风景园林工程设计专项甲级 资质编号：A144013539 建筑工程设计乙级 甲方供水工程问题，市政分公司负责施工图问题			工程名称	城维计划—景区摆花经费项目		项目编号	2022C003
																设计阶段	施工图
设计	马煜		项目负责	马煜		项目主持			审核	谭慧娟		建设单位	广州市白云山云狐景区管理中心			日期	2023.11
制图	马煜		专业负责	关雯		校对	欧文军		审定	杨远林		图纸内容	游客服务中心摆花平面图一			图号	LH-02-W

图纸版权属设计单位所有，未经书面许可，不允许将本图纸用于其他项目或用作其他用途，违者必究。


PA
LAWN
经塘
公园标识牌
26.5
28
28.5
27.5
27
29
25.5
24.5
水池
POND
3R
光伏景墙墙 10.1m²
光伏景墙墙 2.4m²
光伏景墙墙 4.5m²
光伏景墙墙 1m²
光伏景墙墙 4.4m²
鹅掌柴（橙） 7m²
鹅掌柴（橙） 4.6m²
毛地黄（粉） 1.3m²
毛地黄（粉） 0.7m²
毛地黄（粉） 1.2m²
毛地黄（粉） 2.3m²
七彩龙血树B-1
七彩龙血树B-3
翠芦莉（紫） 0.5m²
翠芦莉（紫） 1.2m²
翠芦莉（紫） 1.7m²
翠芦莉（紫） 1.3m²
翠芦莉（紫） 0.3m²
翠芦莉（紫） 1.7m²
翠芦莉（紫） 1.2m²
翠芦莉（紫） 1.2m²
翠芦莉（紫） 1.3m²
翠芦莉（紫） 1.2m²
翠芦莉（紫） 1.2m²
翠芦莉（紫） 1.2

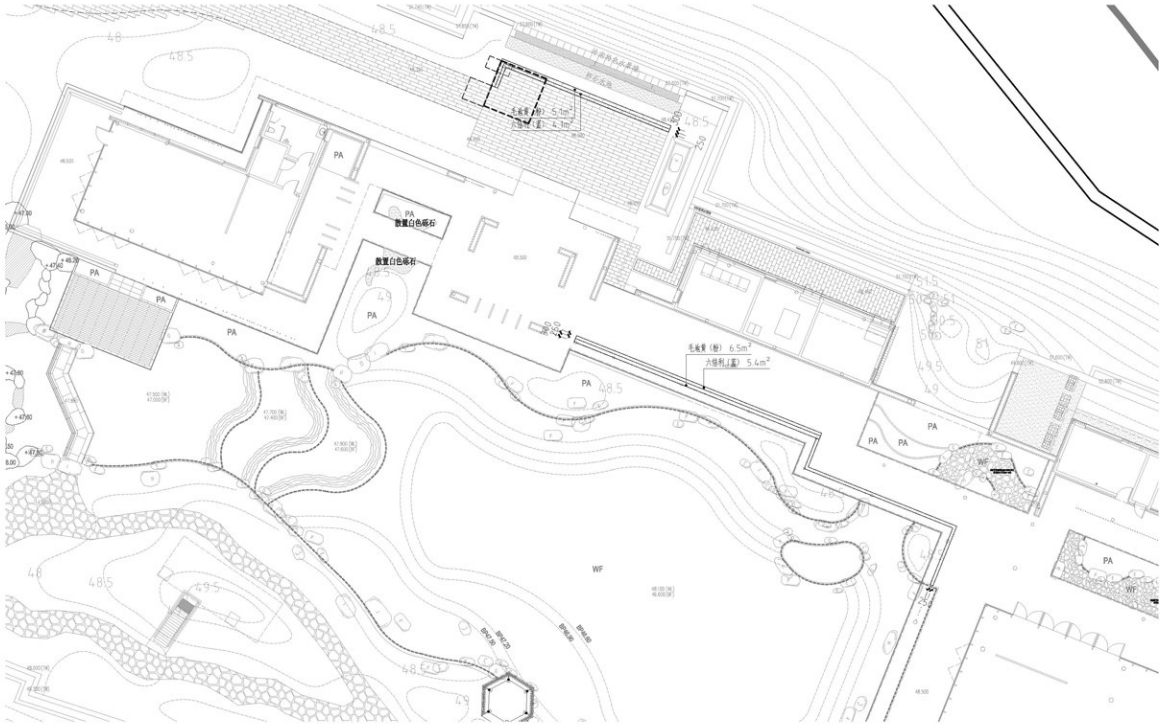


云溪亭摆花平面图 1:200

北

广州市园林生态规划设计院有限公司 GUANGZHOU MUNICIPAL LANDSCAPE ECOLOGY PLANNING & DESIGN INSTITUTE CO., LTD											资质编号：A244007061-3 风景园林工程设计专项甲级 资质编号：A144011033R 建筑行业建筑工程甲级、市政行业排水工程丙级、农林行业建筑工程丙级	工程名称	城维计划—景区摆花经费项目	项目编号	2022C003
														设计阶段	施工图
设计	马煜		项目负责	马煜		项目主持		审核	谭慧娟			建设单位	广州市白云山云溪景区管理中心	日期	2023.11
制图	马煜		专业负责	关雯		校对	欧文军	审定	杨远林			图纸内容	云溪亭摆花平面图	图号	LH-03-W

图纸版权属设计单位所有，未经书面许可，不得以任何形式复制或使用本图纸的任何部分。

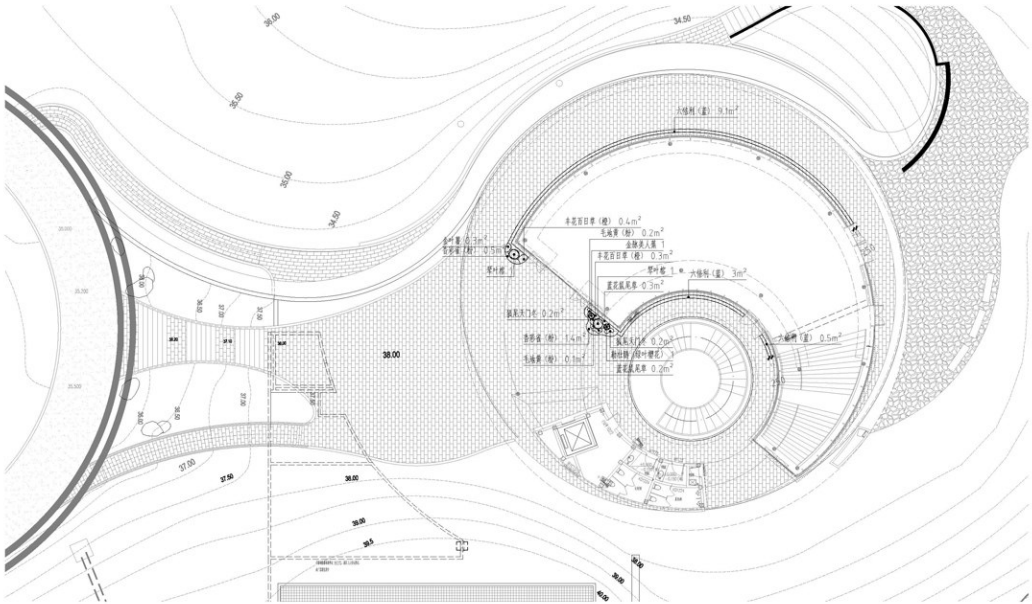


百花亭摆花平面图 1:200

北

广州市园林生态规划设计院有限公司 GUANGZHOU MUNICIPAL LANDSCAPE ECOLOGY PLANNING & DESIGN INSTITUTE CO., LTD										资质编号：A244070043 风景园林工程设计专项甲级 资质编号：A44401020 建筑行业建筑工程甲级、市政行业给水工程丙级、农林行业建筑工程丙级				工程名称	城维计划—景区摆花组叠项目	项目编号	2022C003
																设计阶段	施工图
设计	马煜		项目负责	马煜		项目主持			审核	谭慧娟		建设单位	广州市白云山云溪景区管理中心	日期	2023.11
制图	马煜		专业负责	关雯		校对	欧文军		审定	杨远林		图纸内容	百花亭摆花平面图	图号	LH-04-W

图纸版权属我设计单位所有，未经书面许可，不得以任何形式复制或使用，违者必究。

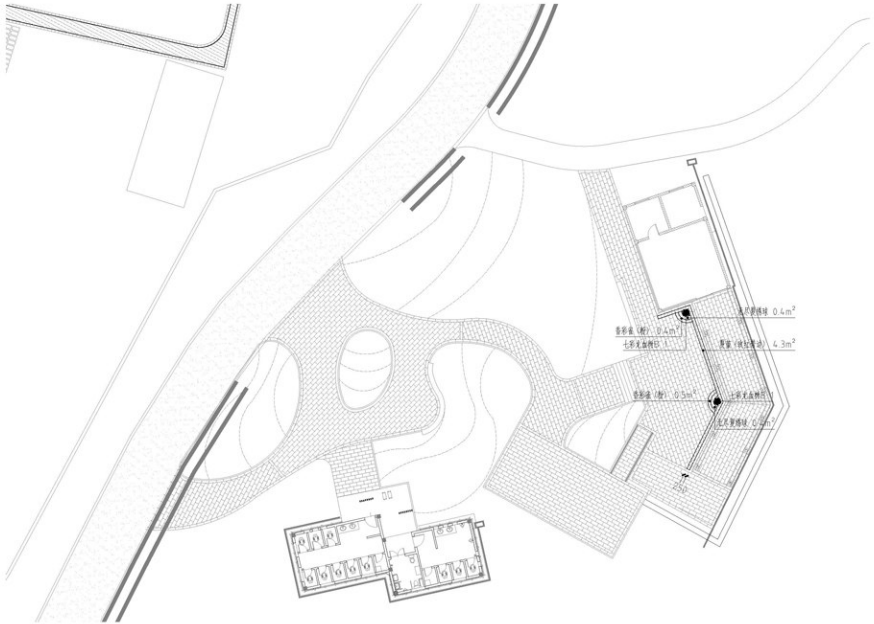

园园小筑摆花平面图 1:200

广州市园林生态规划设计院有限公司 GUANGZHOU MUNICIPAL LANDSCAPE ECOLOGY PLANNING & DESIGN INSTITUTE CO., LTD										资质编号：A244070043 风景园林工程设计专项甲级 资质编号：A144011033R 建筑行业建筑工程甲级、市政行业排水工程丙级、农林行业建筑工程丙级		工程名称	城检计划—景区摆花经费项目	项目编号	2022C003
														设计阶段	施工图
设计	马煜		项目负责	马煜		项目主持			审核	谭慧娟		建设单位	广州市白云山云狐景区管理中心	日期	2023.11
制图	马煜		专业负责	关雯		校对	欧文军		审定	杨远林		图纸内容	园园小筑摆花平面图	图号	LH-05-W

图纸版权属广州市园林生态规划设计院有限公司所有，未经许可，不允许将本图中的全部或部分内容用于任何工程。




紫缘轩摆花平面图 1:200

北

广州市园林生态规划设计院有限公司 GUANGZHOU MUNICIPAL LANDSCAPE ECOLOGY PLANNING & DESIGN INSTITUTE CO., LTD										资质编号：A244070043 风景园林工程设计专项甲级 资质编号：A144011033R 建筑行业建筑工程甲级、市政行业排水工程丙级、农林行业建筑工程丙级		工程名称	城维计划—景区摆花经费项目	项目编号	2022C003
														设计阶段	施工图
设计	马煜		项目负责	马煜		项目主持			审核	谭慧韶		建设单位	广州市白云山云溪景区管理中心	日期	2023.11
制图	马煜		专业负责	关雯		校对	欧文军		审定	杨远林		图纸内容	紫缘轩摆花平面图	图号	LH-06-W

图纸版权属设计单位所有，未经许可，不允许作电子传输和复制作为其他出版之用。

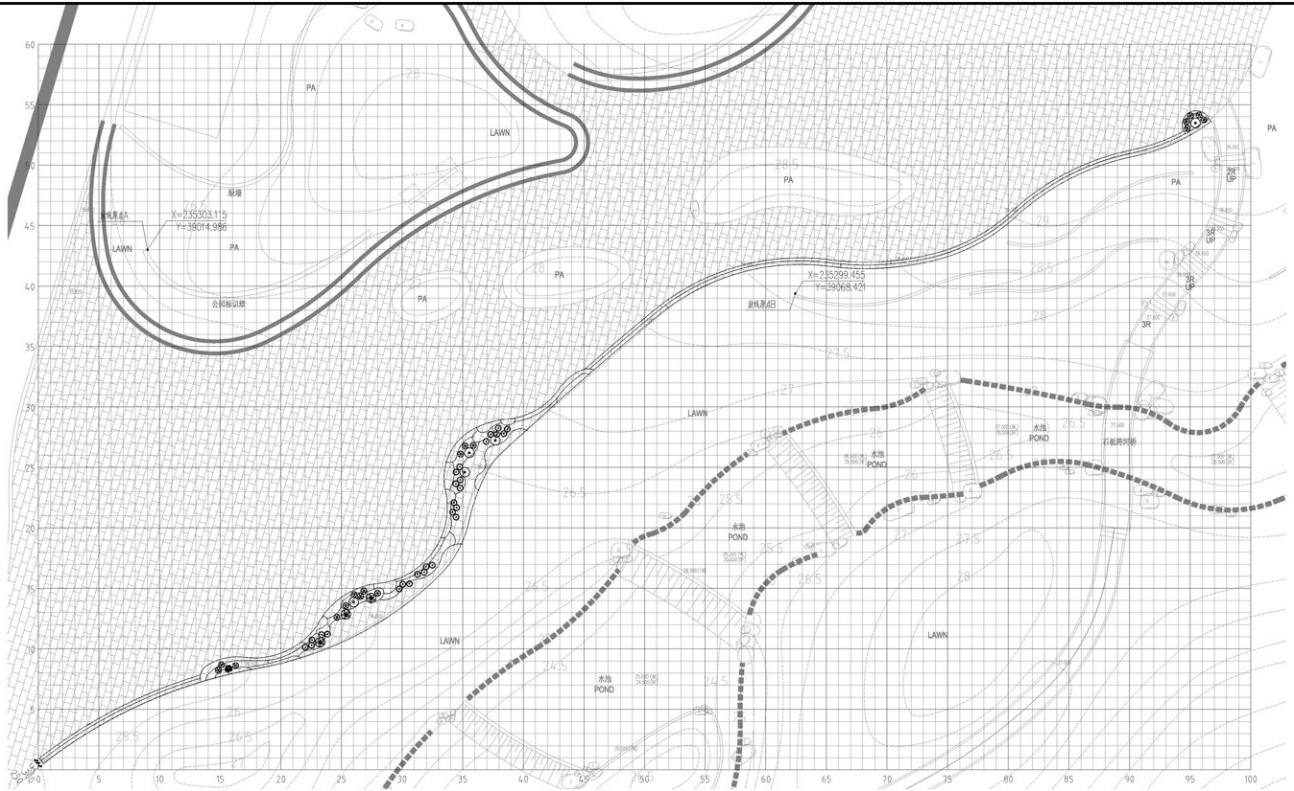

游客服务中心摆花放线图 1:200

北

广州市园林生态规划设计院有限公司 GUANGZHOU MUNICIPAL LANDSCAPE ECOLOGY PLANNING & DESIGN INSTITUTE CO., LTD										工程名称	城维计划—景区摆花经费项目	项目编号	2022C003
												设计阶段	施工图
设计	马煜		项目负责	马煜		项目主持		审核	谭慧娟	建设单位	广州市白云山云溪景区管理中心	日期	2023.11
制图	马煜		专业负责	关雯		校对	欧文军	审定	杨远林	图纸内容	游客服务中心摆花放线图	图号	LH-07-W

资质编号：A244070043 风景园林工程设计专项甲级
资质编号：A144011020 建筑行业建筑工程甲级、市政行业排水工程丙级、市政行业道路工程丙级

摆花苗木清单（国庆）

乔灌数量统计表

序号	图例	名称	规格		数量	单位	备注
			高度(cm)	冠幅(cm)			
1		琴叶榕	130-150	80-100	5	株	特选，自然状，冠幅饱满
2		七彩龙血树B	100-120	60-80	5	株	特选，自然状，冠幅饱满
3		玉芙蓉	80-100	80	3	盆	特选，自然状，冠幅饱满
4		勒杜鹃（绿叶樱花）	50-60	50	25	盆	特选，自然状，冠幅饱满
5		金脉美人蕉	50-60	50	41	盆	特选，自然状，冠幅饱满
6		木栏栏板围边装饰			320	m	多次使用

备注：

1.苗木清单内所有植物均为摆盆，品种仅供参考，具体以当季市场实际情况为准。

摆放时花面积表

序号	名称	规格		密度(盆/㎡)	面积	单位	备注
		高度(cm)	冠幅(cm)				
1	向日葵-光辉岁月（黄）	40-50	25-30	16	18.7	m^2	肥叶饱满，不露土，七寸盆苗
2	鹤蝶花（粉、白）	35-40	25-30	16	20.9	m^2	肥叶饱满，不露土，七寸盆苗
3	无尽夏绣球	35-40	25-30	16	23.8	m^2	肥叶饱满，不露土，七寸盆苗
4	金鱼草（粉白）	35-40	25-30	16	15.9	m^2	肥叶饱满，不露土，七寸盆苗
5	半花百日草（橙）	30-35	25-30	16	1.8	m^2	肥叶饱满，不露土，七寸盆苗
6	蓝花鼠尾草	30-35	20-25	25	6.1	m^2	肥叶饱满，不露土，七寸盆苗
7	红鸭冠	25-30	20-25	25	36.1	m^2	肥叶饱满，不露土，七寸盆苗
8	孔雀草	25-30	20-25	25	14.3	m^2	肥叶饱满，不露土，七寸盆苗
9	荷兰菊（浅蓝）	20-25	20-25	25	35.6	m^2	肥叶饱满，不露土，七寸盆苗
10	狐尾天门冬	20-25	20-25	25	5.1	m^2	肥叶饱满，不露土，七寸盆苗
11	金叶薯	20-25	20-25	25	3.6	m^2	肥叶饱满，不露土，七寸盆苗
12	四季海棠（粉）	20-25	20-25	25	3.4	m^2	肥叶饱满，不露土，七寸盆苗
13	非洲菊（红）	20-25	20-25	25	6.9	m^2	肥叶饱满，不露土，七寸盆苗
14	花叶土人参	20-25	20-25	25	5.2	m^2	肥叶饱满，不露土，七寸盆苗
15	千日红（粉）	20-25	20-25	25	12.5	m^2	肥叶饱满，不露土，七寸盆苗
16	进口长春花（粉）	20-25	20-25	25	28.2	m^2	肥叶饱满，不露土，七寸盆苗


广州市园林生态规划设计院有限公司
GUANGZHOU MUNICIPAL LANDSCAPE ECOLOGY PLANNING & DESIGN INSTITUTE CO., LTD

资质编号：A244017091D 风景园林工程设计专项甲级
资质编号：A144011032E 建筑行业建筑工程甲级、市政行业排水工程丙级、农林行业建筑工程丙级

设计	马煜		项目负责	马煜		项目主持			审核	谭慧娟		建设单位	广州市白云山云狐景区管理中心	日期	2023.11
制图	马煜		专业负责	关雯		校对	欧文军		审定	杨远林		图纸内容	苗木表（国庆）	图号	LH-00-0


工程名称	城检计划—景区摆花组叠项目	项目编号	2022C003
		设计阶段	施工图

图纸版权属园林生态规划设计院所有，未经许可，不允许任何单位和个人使用本图纸的全部或部分图纸。

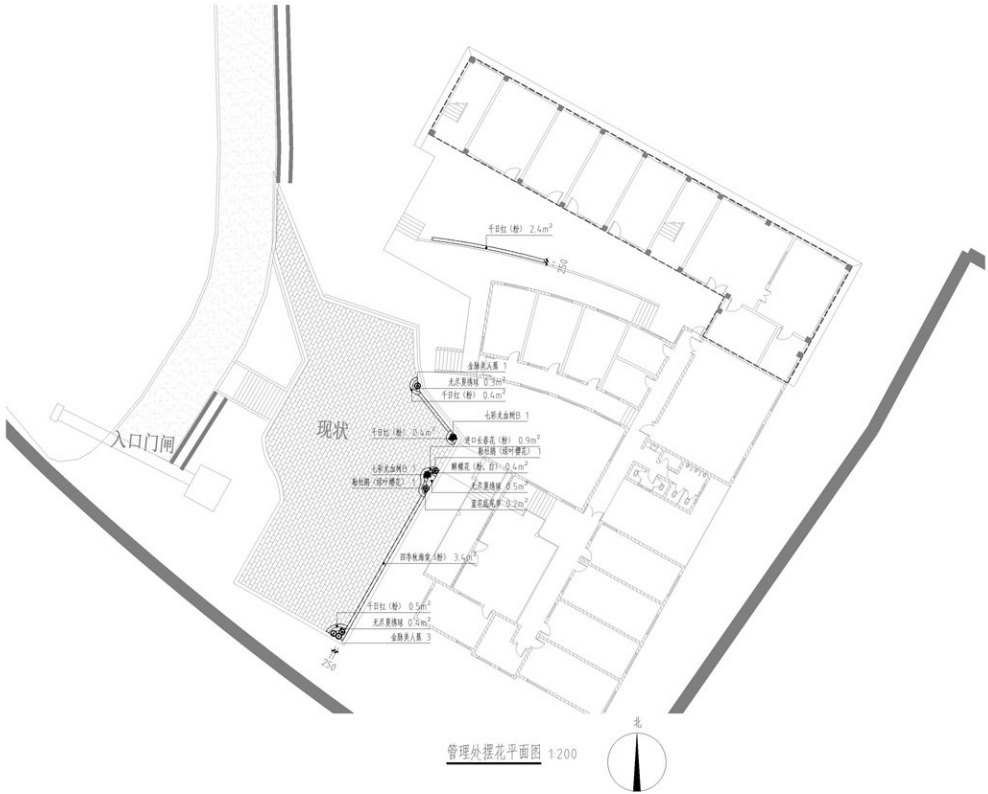

广州市园林生态规划设计院有限公司 GUANGZHOU MUNICIPAL LANDSCAPE ECOLOGY PLANNING & DESIGN INSTITUTE CO.,LTD										工程名称	城维计划—景区摆花经费项目	项目编号	2022C003
												设计阶段	施工图
设计	马煜		项目负责	马煜		项目主持		审核	谭慧娟	建设单位	广州市白云山云溪景区管理中心	日期	2023.11
制图	马煜		专业负责	关雯		校对	欧文军	审定	杨远林	图纸内容	管理处摆花平面图	图号	LH-01-C

资质编号：A244070043 风景园林工程设计专项甲级
资质编号：A144011020 建筑行业建筑工程甲级、市政行业排水工程丙级、农林行业城市工程丙级

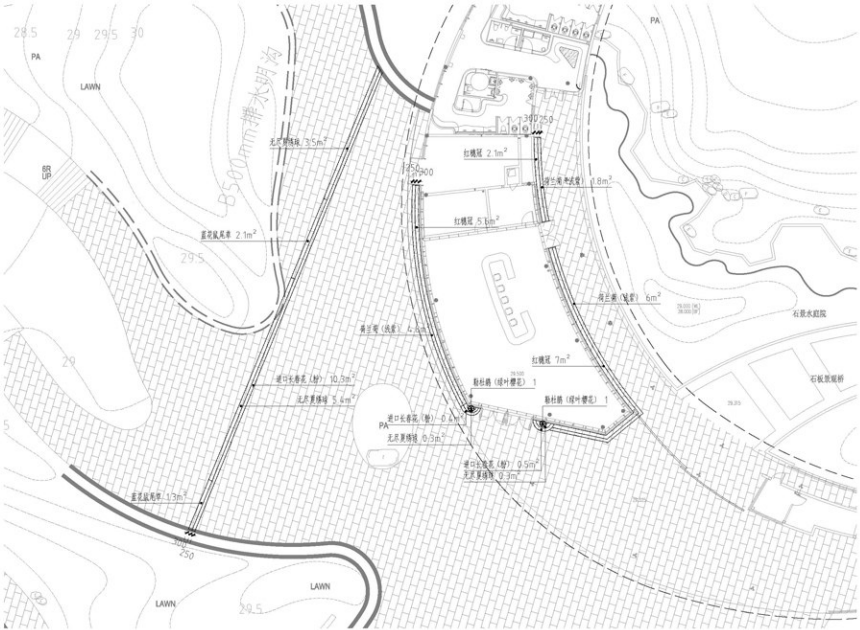

游客服务中心摆花平面图一 1:200

北

广州市园林生态规划设计院有限公司 GUANGZHOU MUNICIPAL LANDSCAPE ECOLOGY PLANNING & DESIGN INSTITUTE CO., LTD														资质编号：A244070043 风景园林工程设计专项甲级 资质编号：A144013539 建筑行业建筑工程丙级、市政行业给水工程丙级、市政行业道路工程丙级			工程名称	城维计划—景区摆花经费项目		项目编号	2022C003
																	设计阶段	施工图
设计	马煜		项目负责	马煜		项目主持			审核	谭慧娟		建设单位	广州市白云山云狐景区管理中心		日期	2023.11
制图	马煜		专业负责	关雯		校对	欧文军		审定	杨远林		图纸内容	游客服务中心摆花平面图一		图号	LH-02-C

图纸版权属设计单位所有，未经书面许可，不得以任何形式复制或使用，违者必究。




游客服务中心摆花平面图二 1:200

北

广州市园林生态规划设计院有限公司 GUANGZHOU MUNICIPAL LANDSCAPE ECOLOGY PLANNING & DESIGN INSTITUTE CO., LTD														工程名称	城检计划—景区摆花经费项目	项目编号	2022C003
资质编号：A244007061D 风景园林工程设计专项甲级 资质编号：A144011033R 建筑行业建筑工程丙级、市政公用行业排水工程丙级、农林行业城镇工程丙级																设计阶段	施工图
设计	马煜		项目负责	马煜		项目主持			审核	谭慧娟		建设单位	广州市白云山云溪景区管理中心			日期	2023.11
制图	马煜		专业负责	关雯		校对	欧文军		审定	杨远林		图纸内容	游客服务中心摆花平面图二			图号	YH-02-G

图纸版权属设计单位所有，未经书面许可，不允许将本图纸的全部或部分用于其他工程项目。

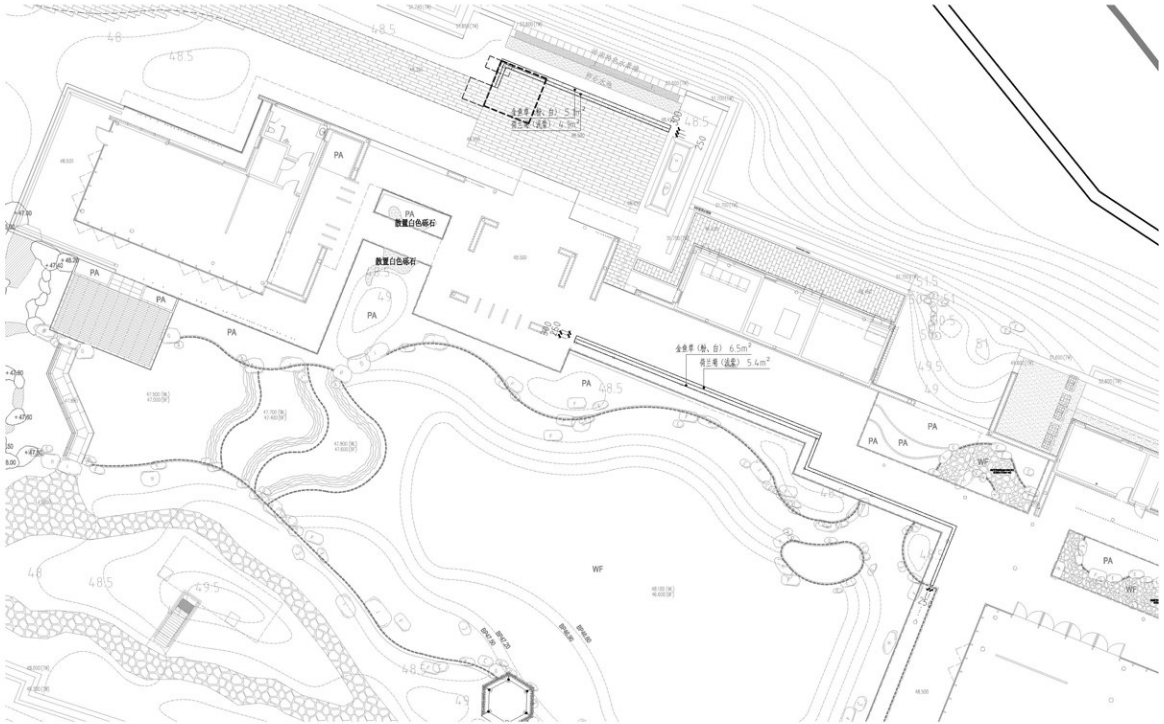


云溪亭摆花平面图 1:200

北

广州市园林生态规划设计院有限公司 GUANGZHOU MUNICIPAL LANDSCAPE ECOLOGY PLANNING & DESIGN INSTITUTE CO., LTD								资质编号：A244007091-3 风景园林工程设计专项甲级 资质编号：A144011033R 建筑行业建筑工程丙级、市政行业排水工程丙级、农林行业建筑工程丙级		工程名称	城维计划—景区摆花经费项目	项目编号	2022C003
												设计阶段	施工图
设计	马煜		项目负责	马煜		项目主持		审核	谭慧娟	建设单位	广州市白云山云溪景区管理中心	日期	2023.11
制图	马煜		专业负责	关雯		校对	欧文军	审定	杨远林	图纸内容	云溪亭摆花平面图	图号	LH-03-C


图纸版权属设计单位所有，未经许可，不允许作为不相关项目使用，违者必究。

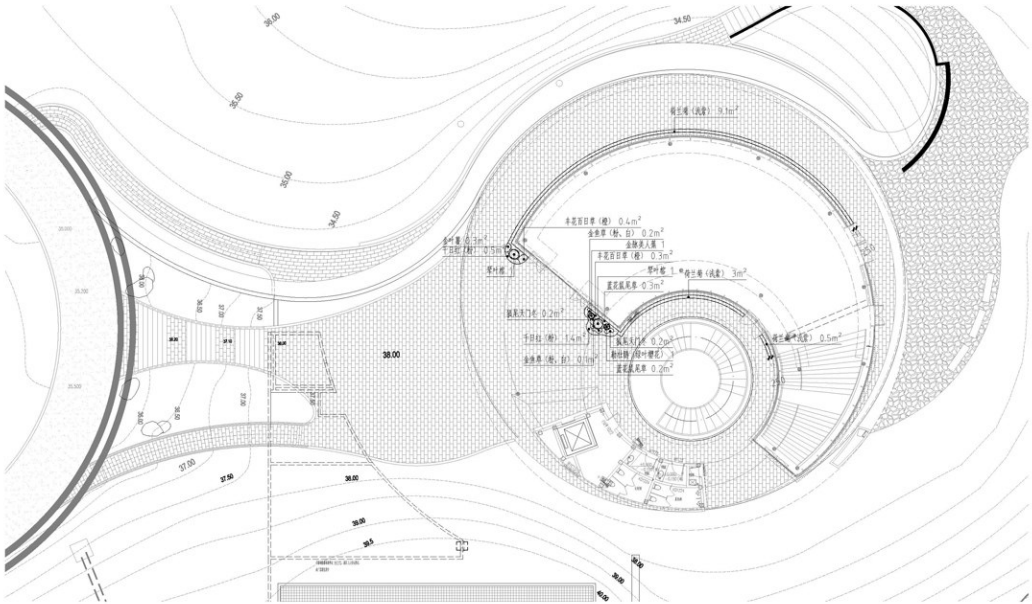

百花亭摆花平面图 1:200

广州市园林生态规划设计院有限公司 GUANGZHOU MUNICIPAL LANDSCAPE ECOLOGY PLANNING & DESIGN INSTITUTE CO., LTD													工程名称	城维计划—景区摆花组叠项目	项目编号	2022C003
															设计阶段	施工图
设计	马煜		项目负责	马煜		项目主持			审核	谭慧娟			建设单位	广州市白云山云溪景区管理中心	日期	2023.11
制图	马煜		专业负责	关雯		校对	欧文军		审定	杨远林			图纸内容	百花亭摆花平面图	图号	LH-04-C

资质编号：A244070043 风景园林工程设计专项甲级
资质编号：4440031028 建筑行业建筑工程丙级、市政行业排水工程丙级，在此行业范围内工程可设
图纸版权属广州市园林生态规划设计院有限公司所有，未经书面许可，不允许将本图中的全部或部分内容用于其他项目或进行复制。

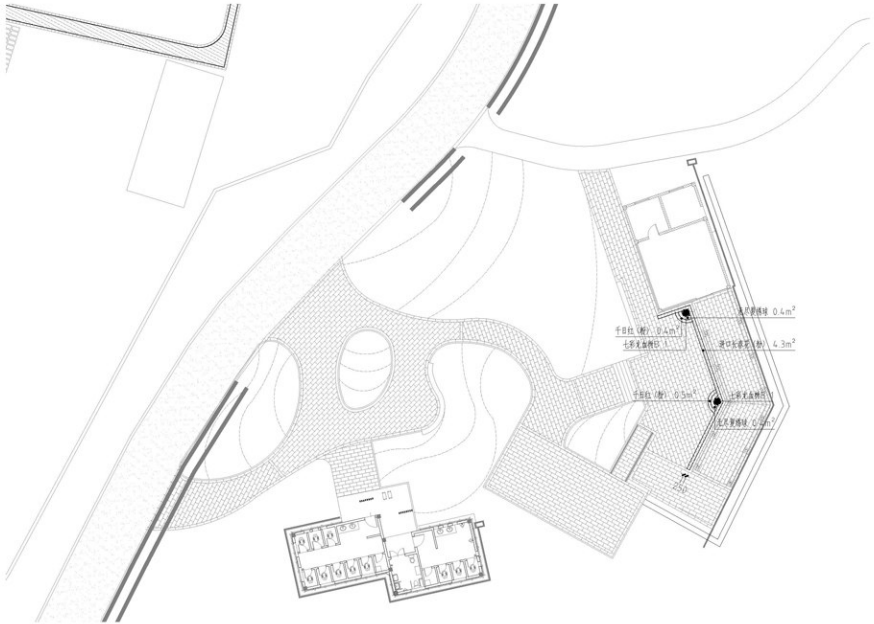

丽园小筑摆花平面图 1:200

广州市园林生态规划设计院有限公司 GUANGZHOU MUNICIPAL LANDSCAPE ECOLOGY PLANNING & DESIGN INSTITUTE CO., LTD													工程名称	城维计划—景区摆花经费项目	项目编号	2022C003
															设计阶段	施工图
设计	马煜		项目负责	马煜		项目主持			审核	谭慧娟			建设单位	广州市白云山云溪景区管理中心	日期	2023.11
制图	马煜		专业负责	关雯		校对	欧文军		审定	杨远林			图纸内容	丽园小筑摆花平面图	图号	LH-05-C

资质编号：A244070043 风景园林工程设计专项甲级
资质编号：A144011033R 建筑行业建筑工程甲级、市政行业排水工程丙级、农林行业建筑工程丙级




紫缘轩摆花平面图 1:200

北

广州市园林生态规划设计院有限公司 GUANGZHOU MUNICIPAL LANDSCAPE ECOLOGY PLANNING & DESIGN INSTITUTE CO., LTD														工程名称	城维计划—景区摆花经费项目	项目编号	2022C003
																设计阶段	施工图
设计	马煜		项目负责	马煜		项目主持			审核	谭慧娟		建设单位	广州市白云山云溪景区管理中心	日期	2023.11
制图	马煜		专业负责	关雯		校对	欧文军		审定	杨远林		图纸内容	紫缘轩摆花平面图	图号	LH-06-C

资质编号：A244070043 风景园林工程设计专项甲级
资质编号：A44401032R 建筑行业建筑工程甲级、市政行业排水工程丙级、农林行业城镇工程丙级

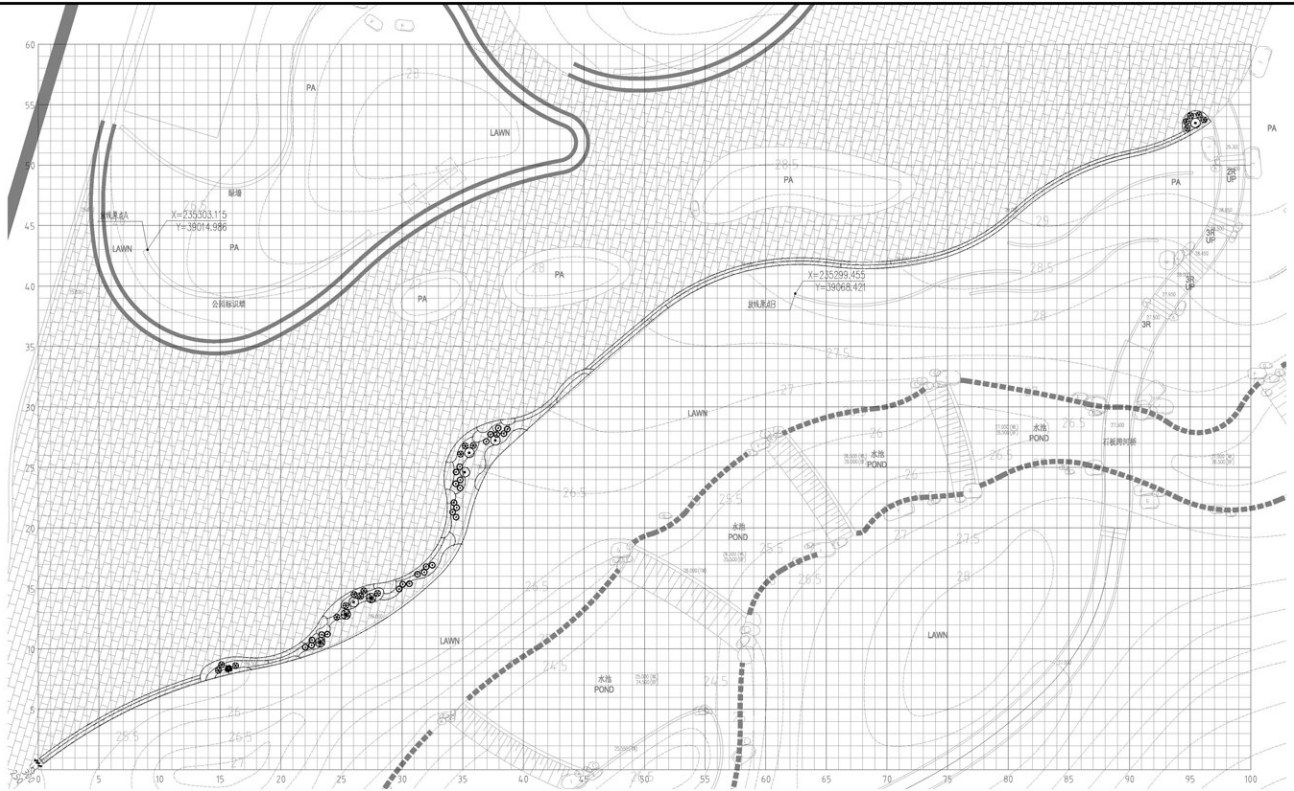

游客服务中心摆花放线图 1:200

北

广州市园林生态规划设计院有限公司 GUANGZHOU MUNICIPAL LANDSCAPE ECOLOGY PLANNING & DESIGN INSTITUTE CO., LTD												工程名称	城维计划—景区摆花经费项目	项目编号	2022C003
资质编号：A244007006-3 风景园林工程设计专项甲级 资质编号：A44401022R 建筑行业建筑工程丙级、市政行业排水工程丙级、农林行业城市工程丙级														设计阶段	施工图
设计	马煜		项目负责	马煜		项目主持			审核	谭慧娟		建设单位	广州市白云山云溪景区管理中心	日期	2023.11
制图	马煜		专业负责	关雯		校对	欧文军		审定	杨远林		图纸内容	游客服务中心摆花放线图	图号	LH-07-C

图纸版权属园林生态规划设计院有限公司，未经许可，不允许任何单位和个人擅自使用本图纸及其修改后的文件。